
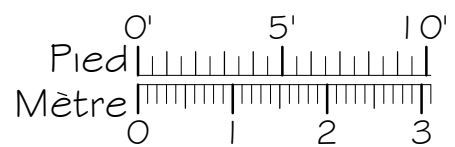
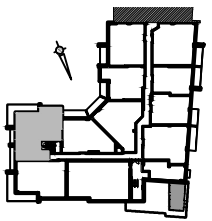


**CITÉ  
M**

PHASE 4

NOTES IMPORTANTES :  
 LA SUPERFICIE BRUTE EST CALCULÉE EN  
 INCLUANT LES MURS EXTÉRIEURS ET LA MOITIÉ  
 DES MURS MITOYENS.  
 LES DIMENSIONS ET SUPERFICIES SONT  
 APPROXIMATIVES ET SUJETTES A CHANGEMENTS.

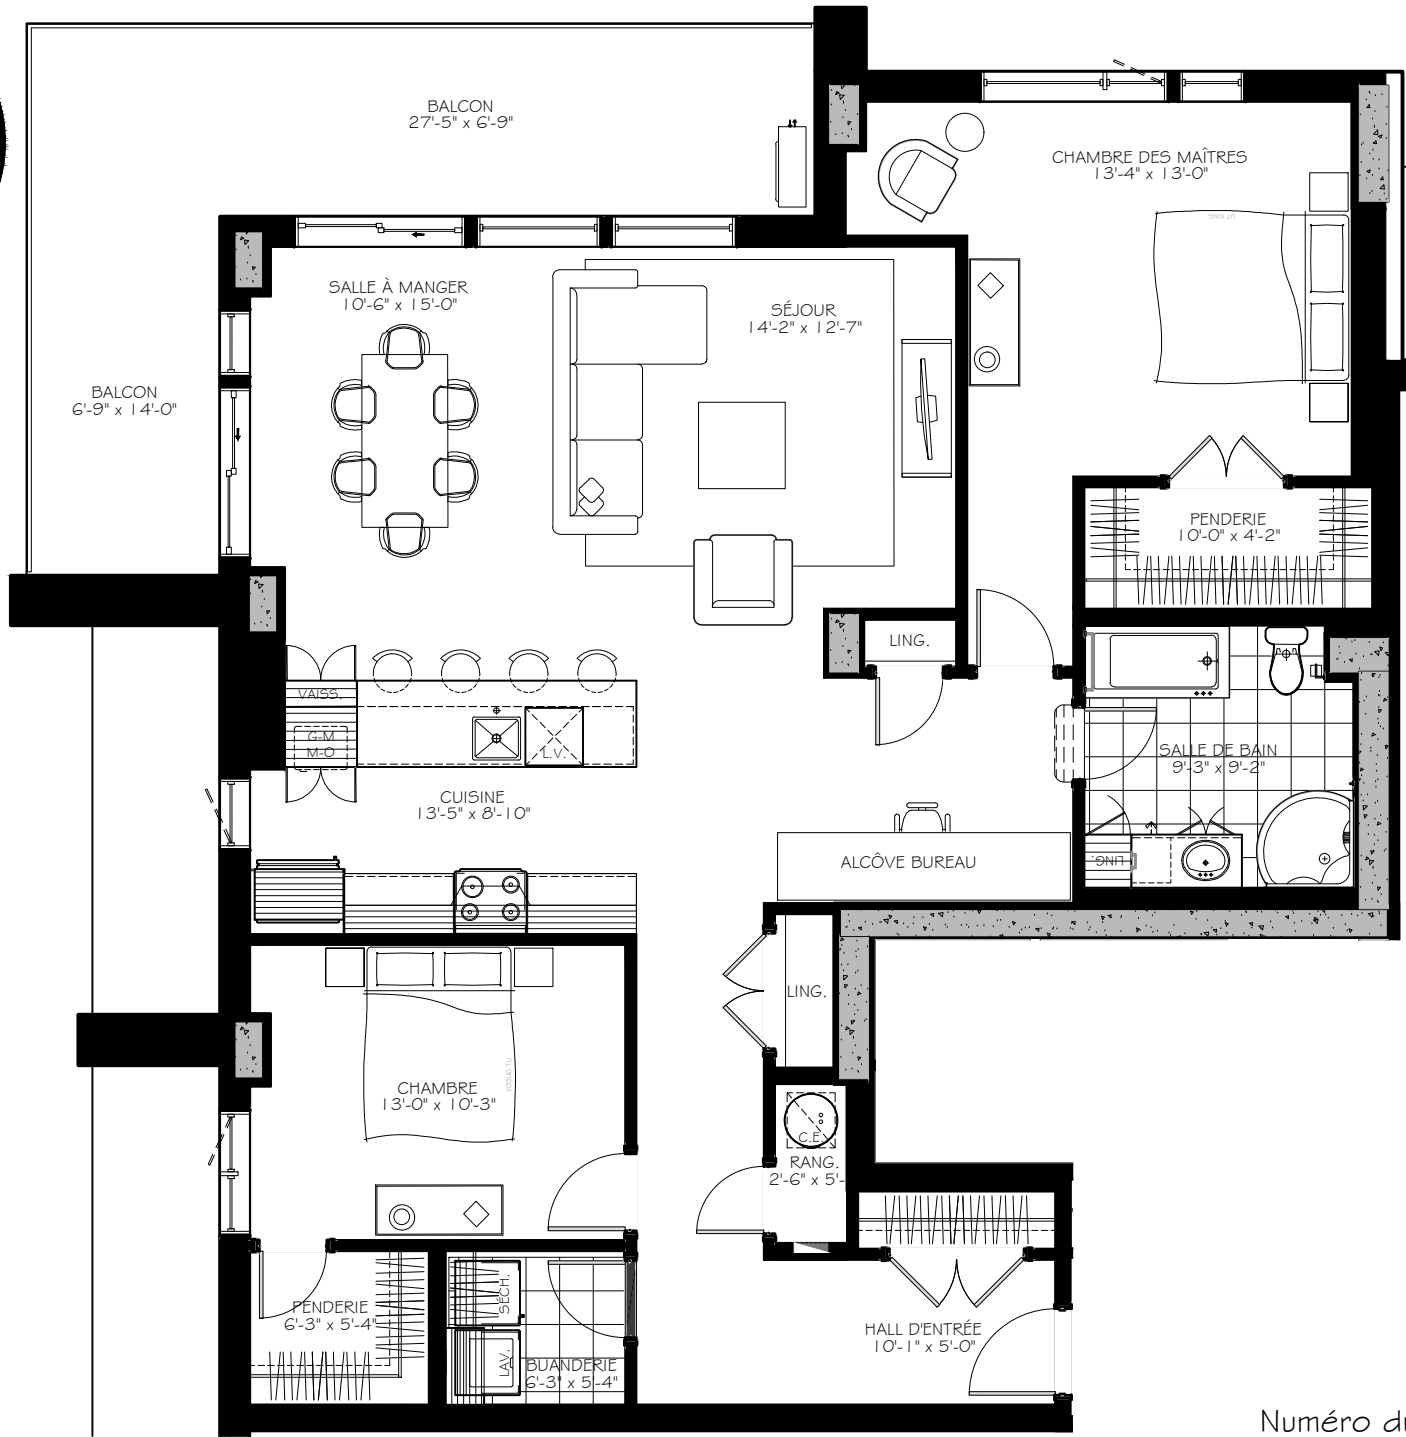

4 / 2

Numéro du Logement : 193@393

Superficie Nette : 1375 pi<sup>2</sup>  
 Superficie Brute : 1532 pi<sup>2</sup>  
 Superficie Balcon : 278 pi<sup>2</sup>