



# CITÉ M

## PHASE 3

NOTES IMPORTANTES :

LA SUPERFICIE BRUTE EST CALCULÉE EN INCLUANT LES MURS EXTÉRIEURS ET LA MOITIÉ DES MURS MITOYENS.

LES DIMENSIONS ET SUPERFICIES SONT APPROXIMATIVES ET SUJETTES A CHANGEMENTS.

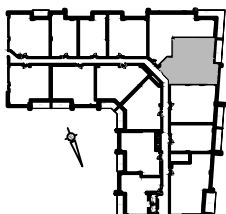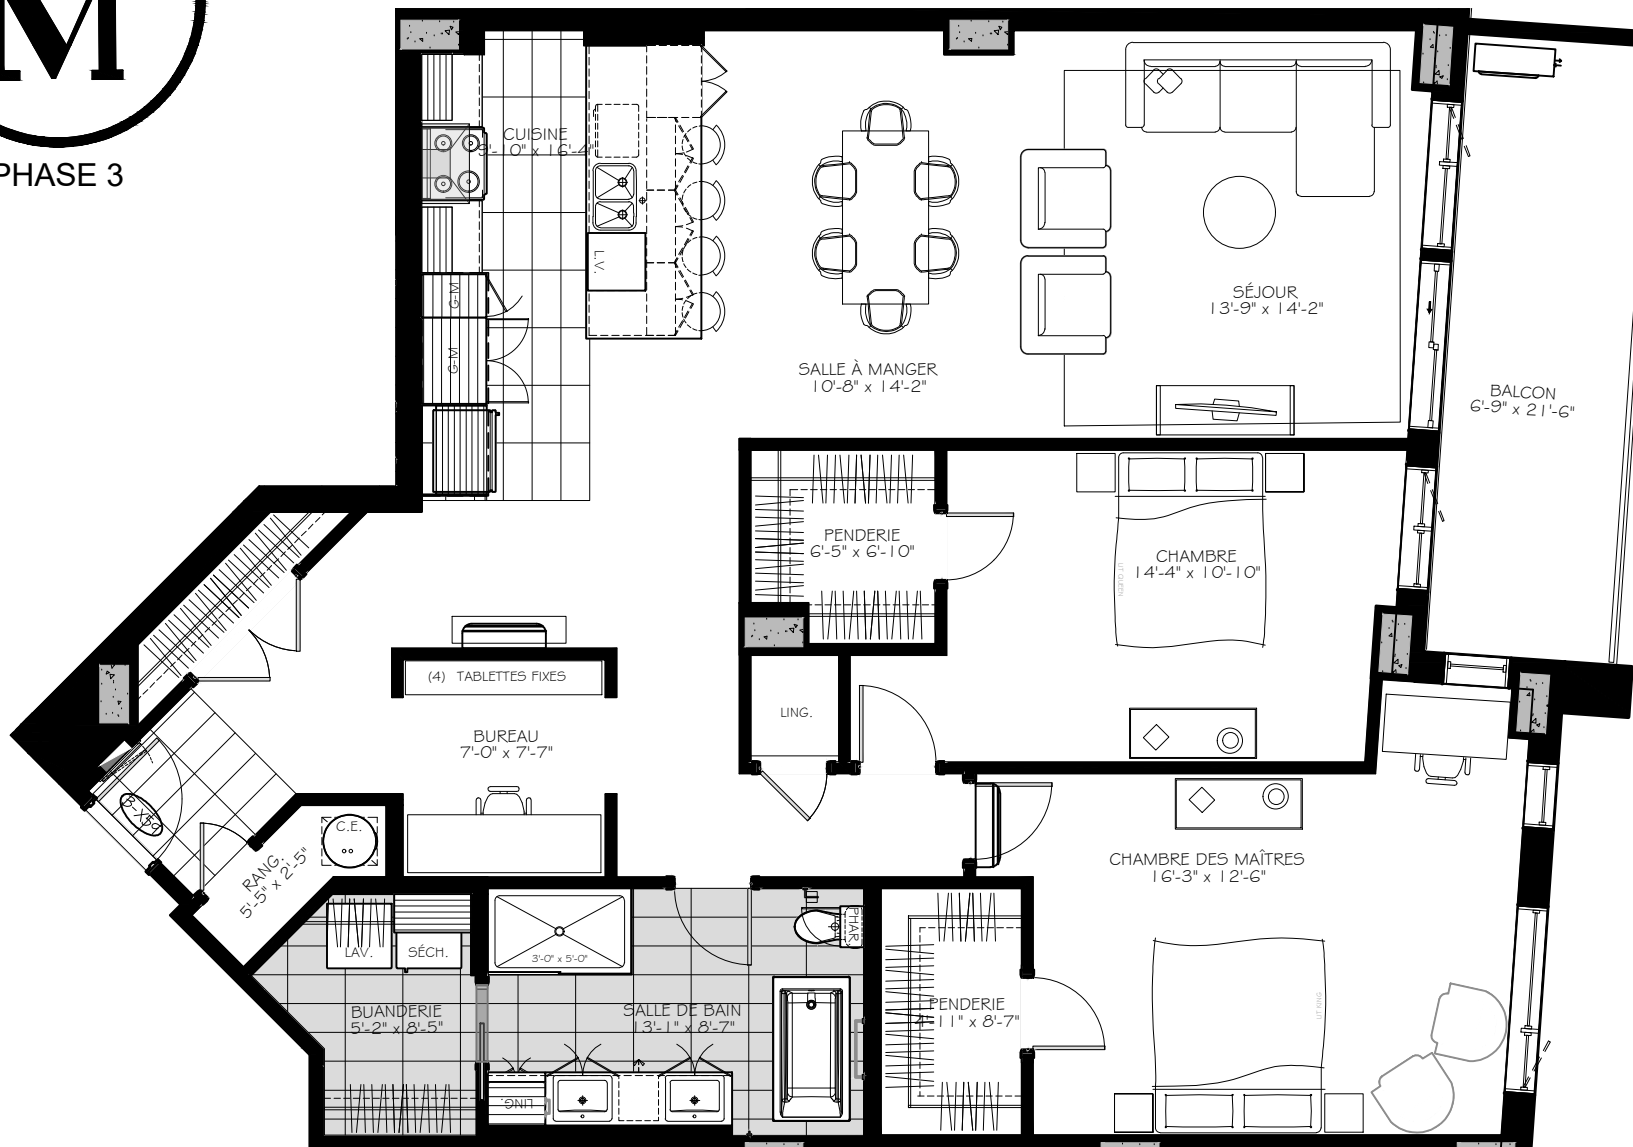

4 1/2 + Bureau

Numéro du Logement : 459@659

Superficie Nette : 1537 pi<sup>2</sup>  
Superficie Brute : 1659 pi<sup>2</sup>  
Superficie Balcon : 144 pi<sup>2</sup>