
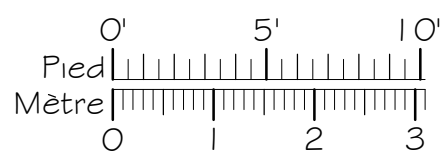
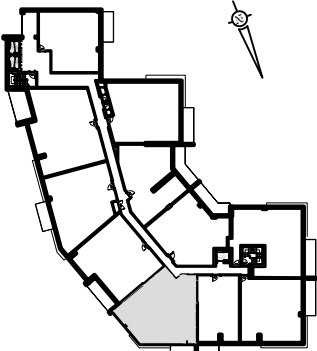


# CITÉ M

PHASE 1

NOTES IMPORTANTES :  
 LA SUPERFICIE BRUTE EST CALCULÉE EN INCLUANT LES MURS EXTÉRIEURS ET LA MOITIÉ DES MURS MITOYENS.  
 LES DIMENSIONS ET SUPERFICIES SONT APPROXIMATIVES ET SUJETTES A CHANGEMENTS.

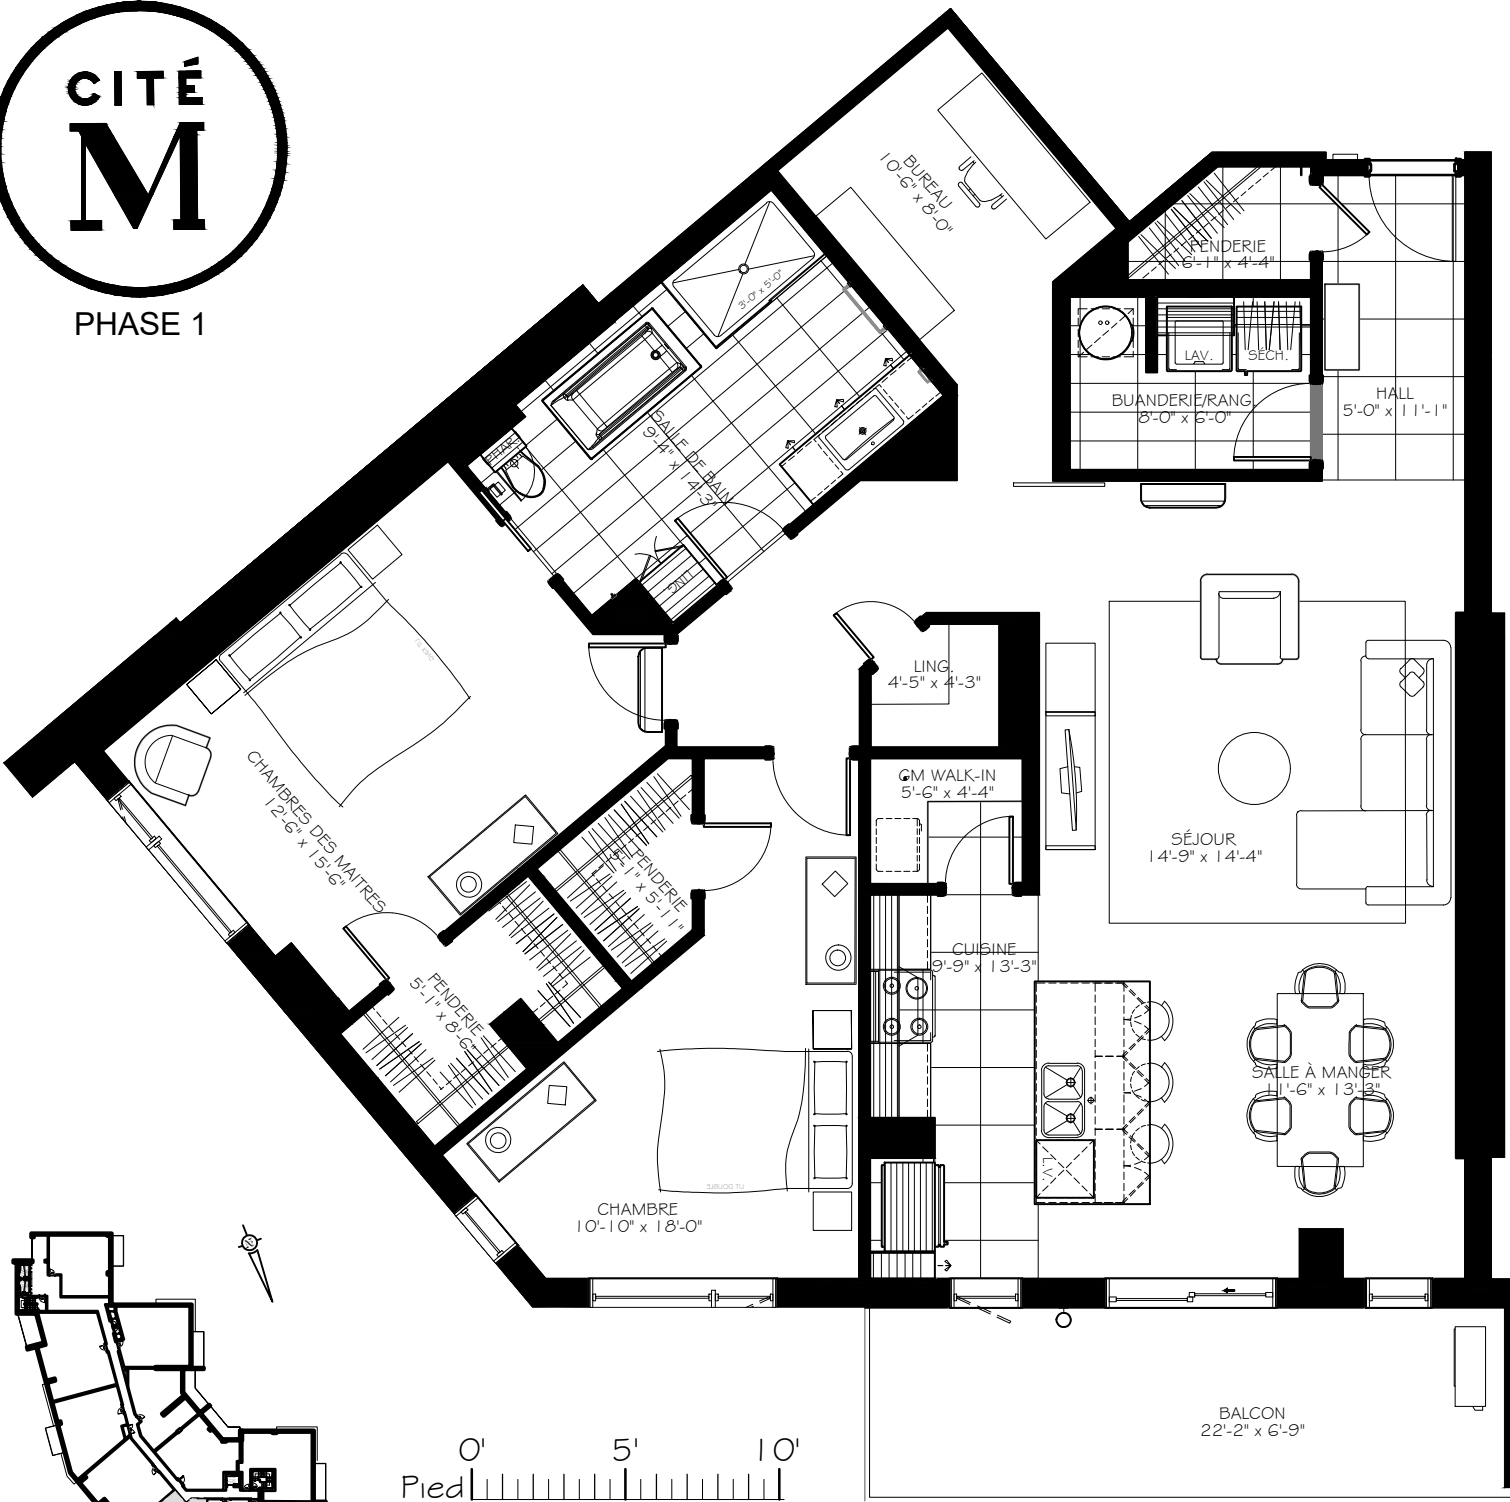

4 1/2 + Bureau

Numéro du Logement : 709@809

Superficie Nette : 1448 pi.ca  
 Superficie Brute : 1568 pi.ca  
 Superficie Balcon : 223 pi.ca