
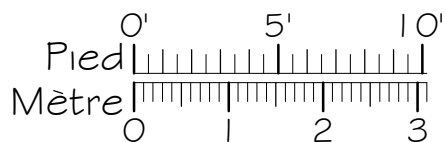
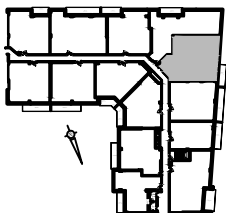


**CITÉ
M**

PHASE 3

NOTES IMPORTANTES :
LA SUPERFICIE BRUTE EST CALCULÉE EN
INCLUANT LES MURS EXTÉRIEURS ET LA MOITIÉ
DES MURS MITOYENS.
LES DIMENSIONS ET SUPERFICIES SONT
APPROXIMATIVES ET SUJETTES A CHANGEMENTS.

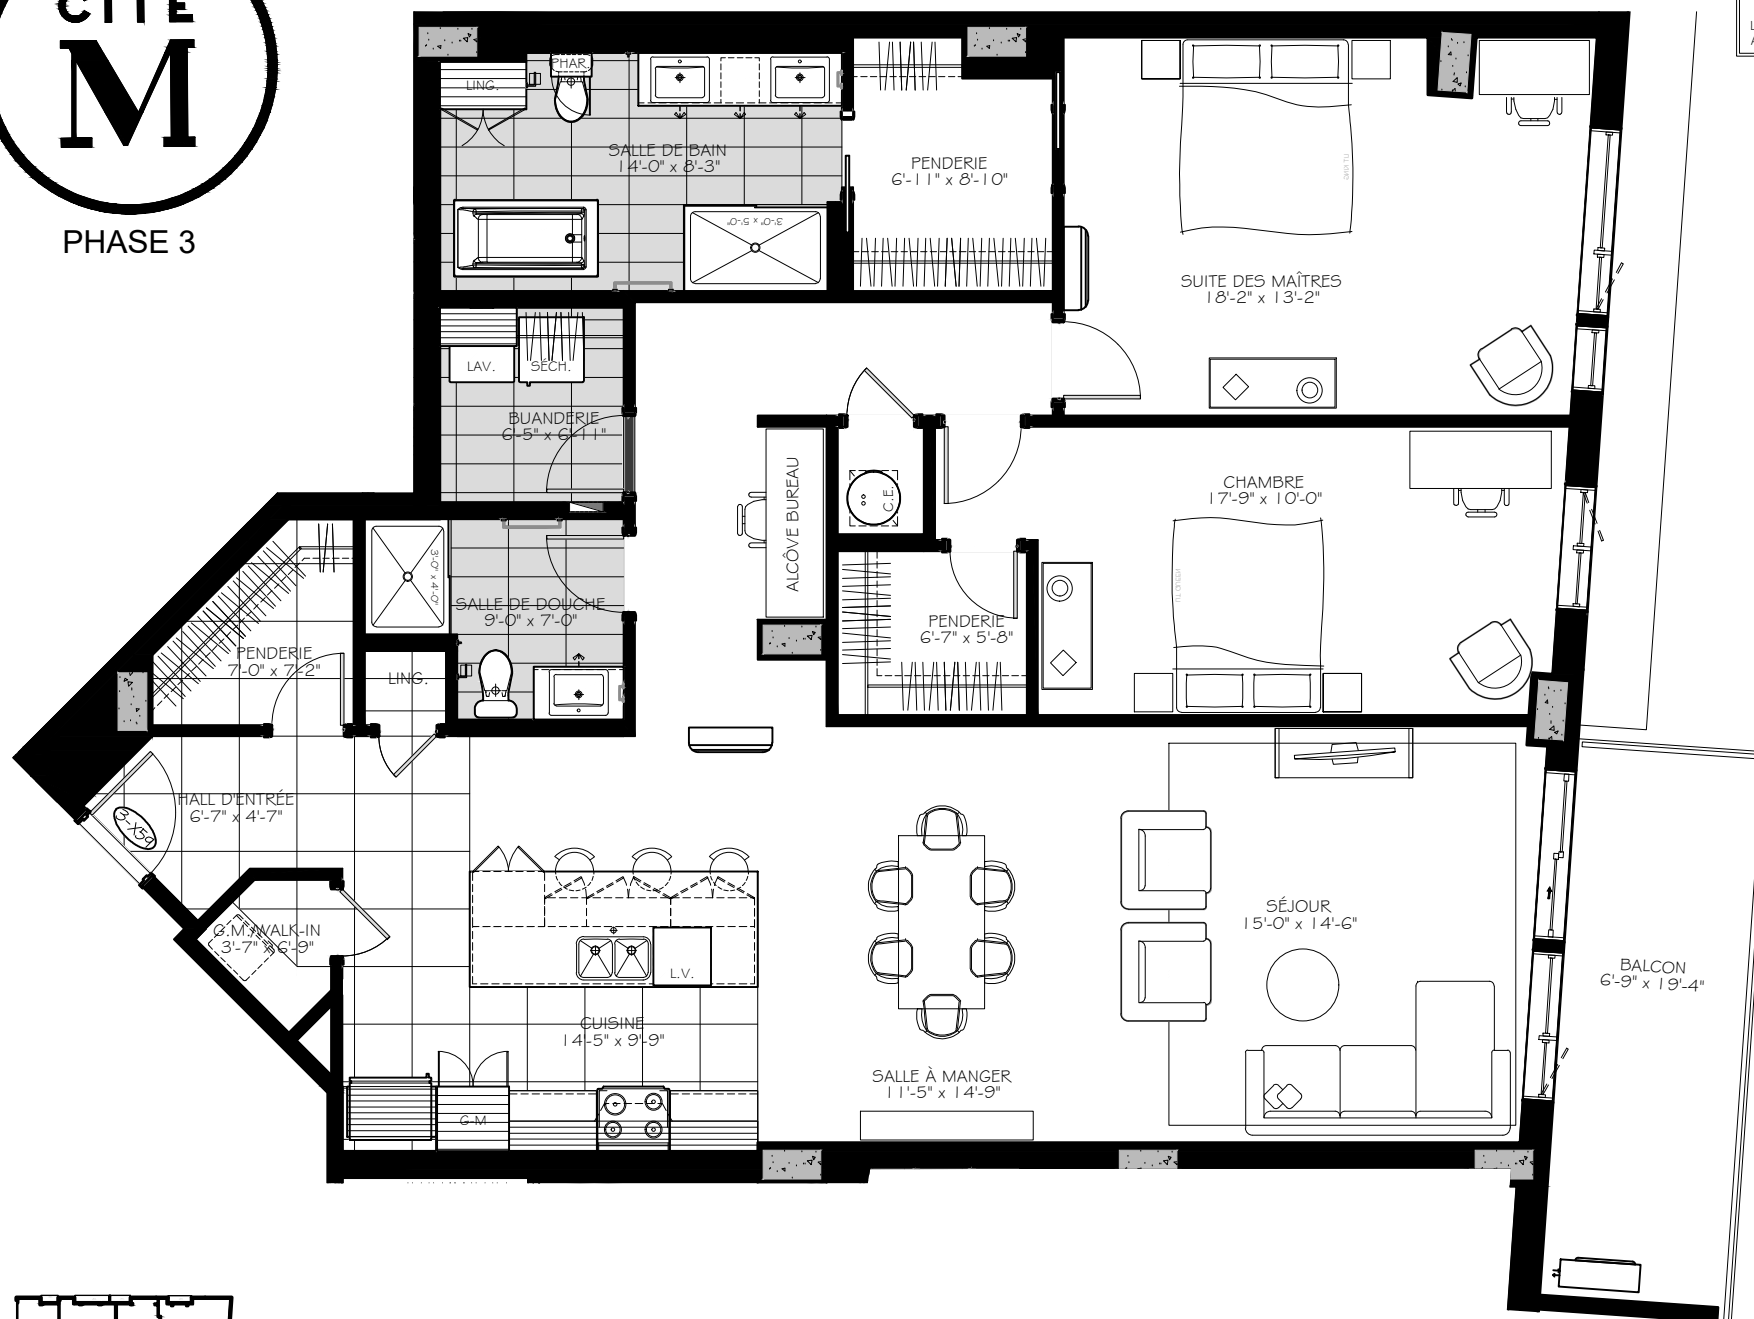

4 1/2

Numéro du Logement : 759@859

Superficie Nette : 1664 pi²
 Superficie Brute : 1785 pi²
 Superficie Balcon : 133 pi²