



**CITÉ
M**

PHASE 2

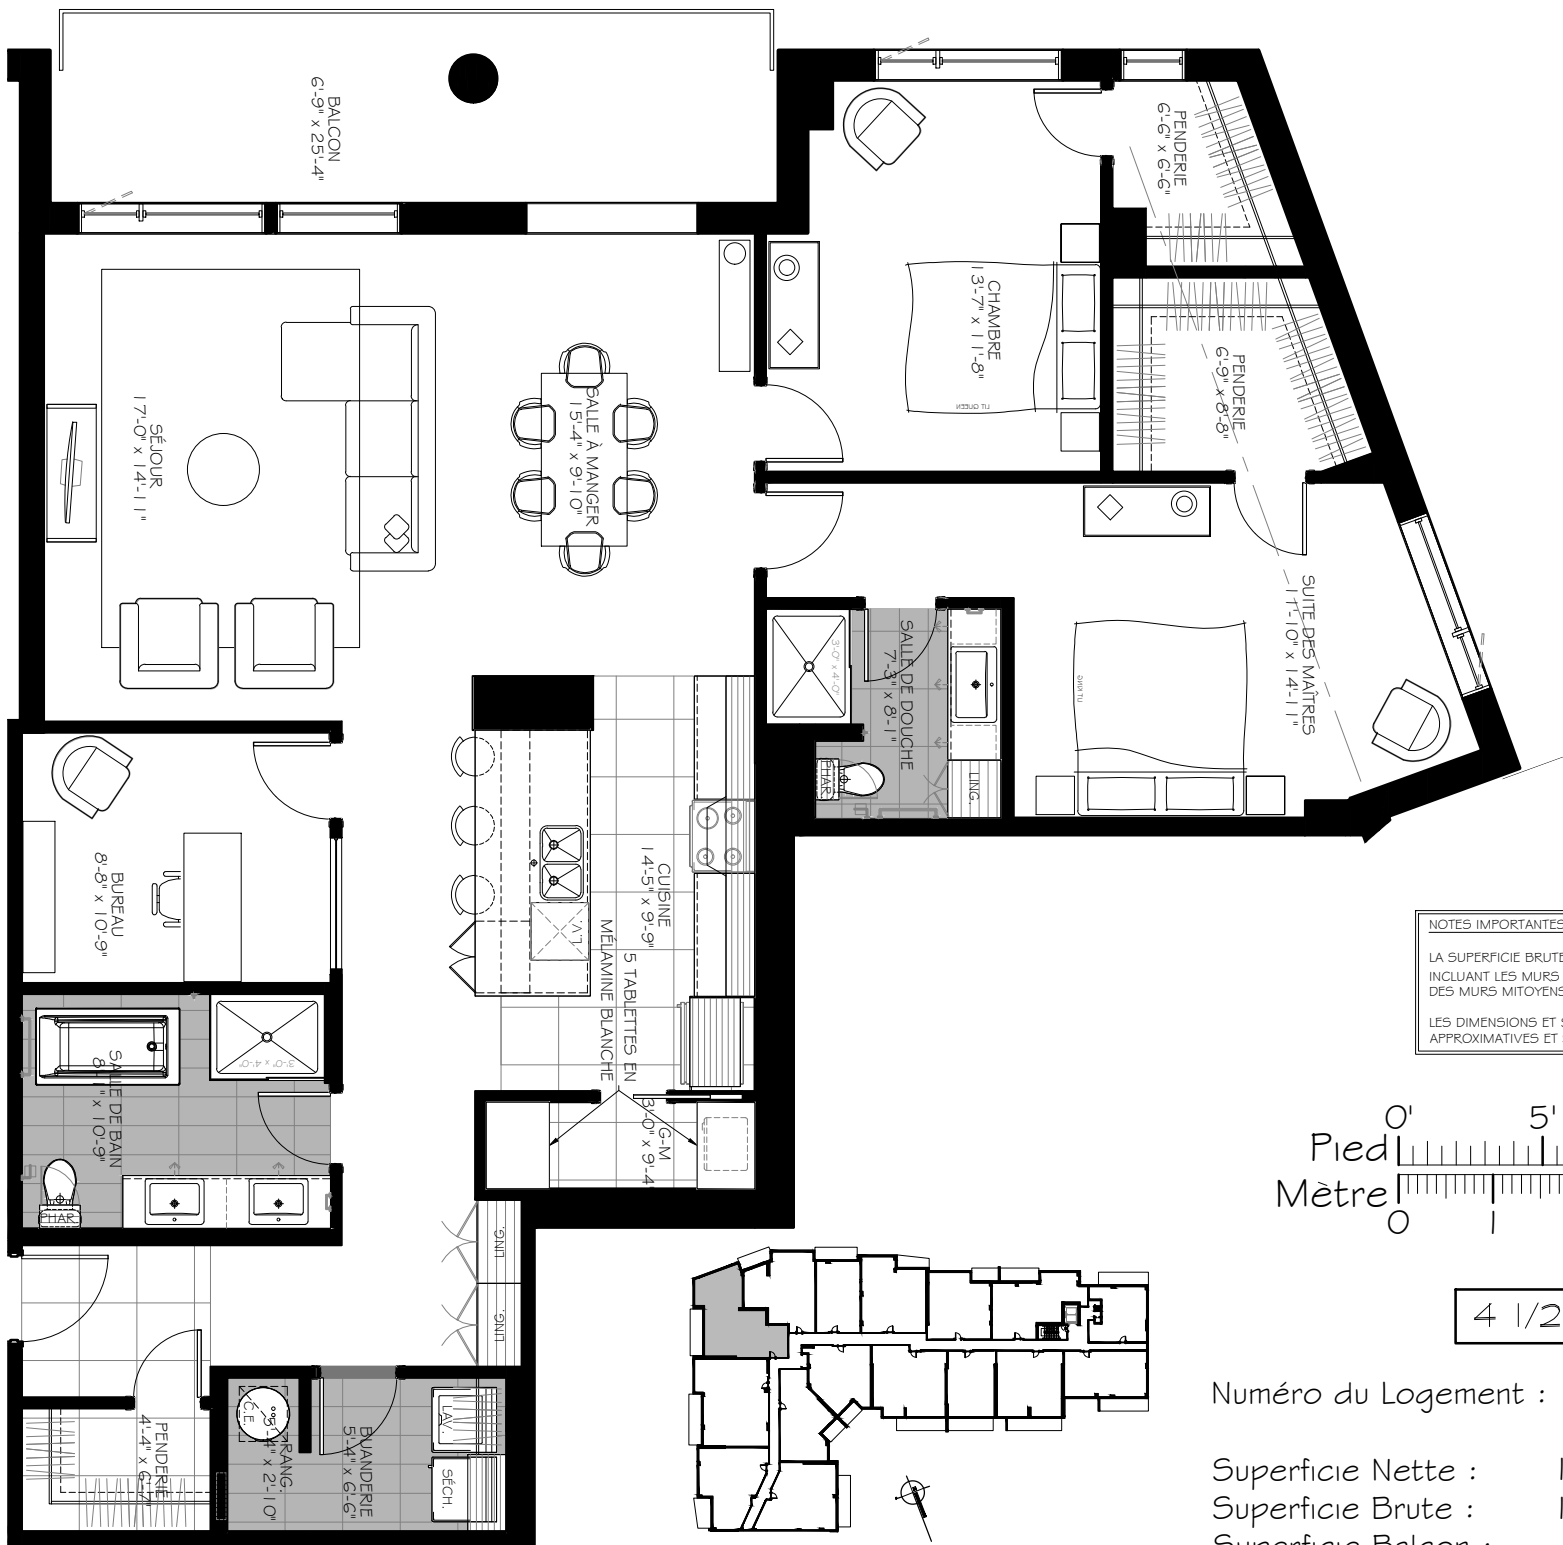

NOTES IMPORTANTES :
 LA SUPERFICIE BRUTE EST CALCULÉE EN INCLUANT LES MURS EXTÉRIEURS ET LA MOITIÉ DES MURS MITOYENS.
 LES DIMENSIONS ET SUPERFICIES SONT APPROXIMATIVES ET SUJETTES À CHANGEMENTS.

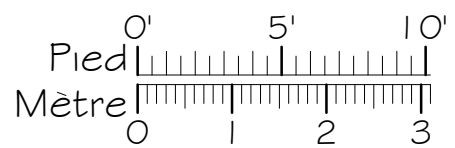

4 1/2 + Bur.

Numéro du Logement : 725@825

Superficie Nette : 1565 pi.ca
 Superficie Brute : 1711 pi.ca
 Superficie Balcon : 170 pi.ca