
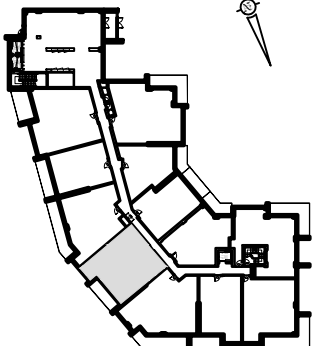
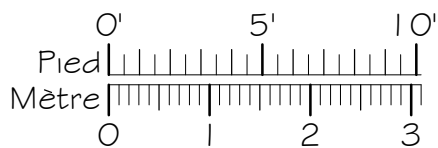


CITÉ
M

PHASE 1

NOTES IMPORTANTES :
LA SUPERFICIE BRUTE EST CALCULÉE EN
INCLUANT LES MURS EXTÉRIEURS ET LA MOITIÉ
DES MURS MITOYENS.
LES DIMENSIONS ET SUPERFICIES SONT
APPROXIMATIVES ET SUJETTES A CHANGEMENTS.

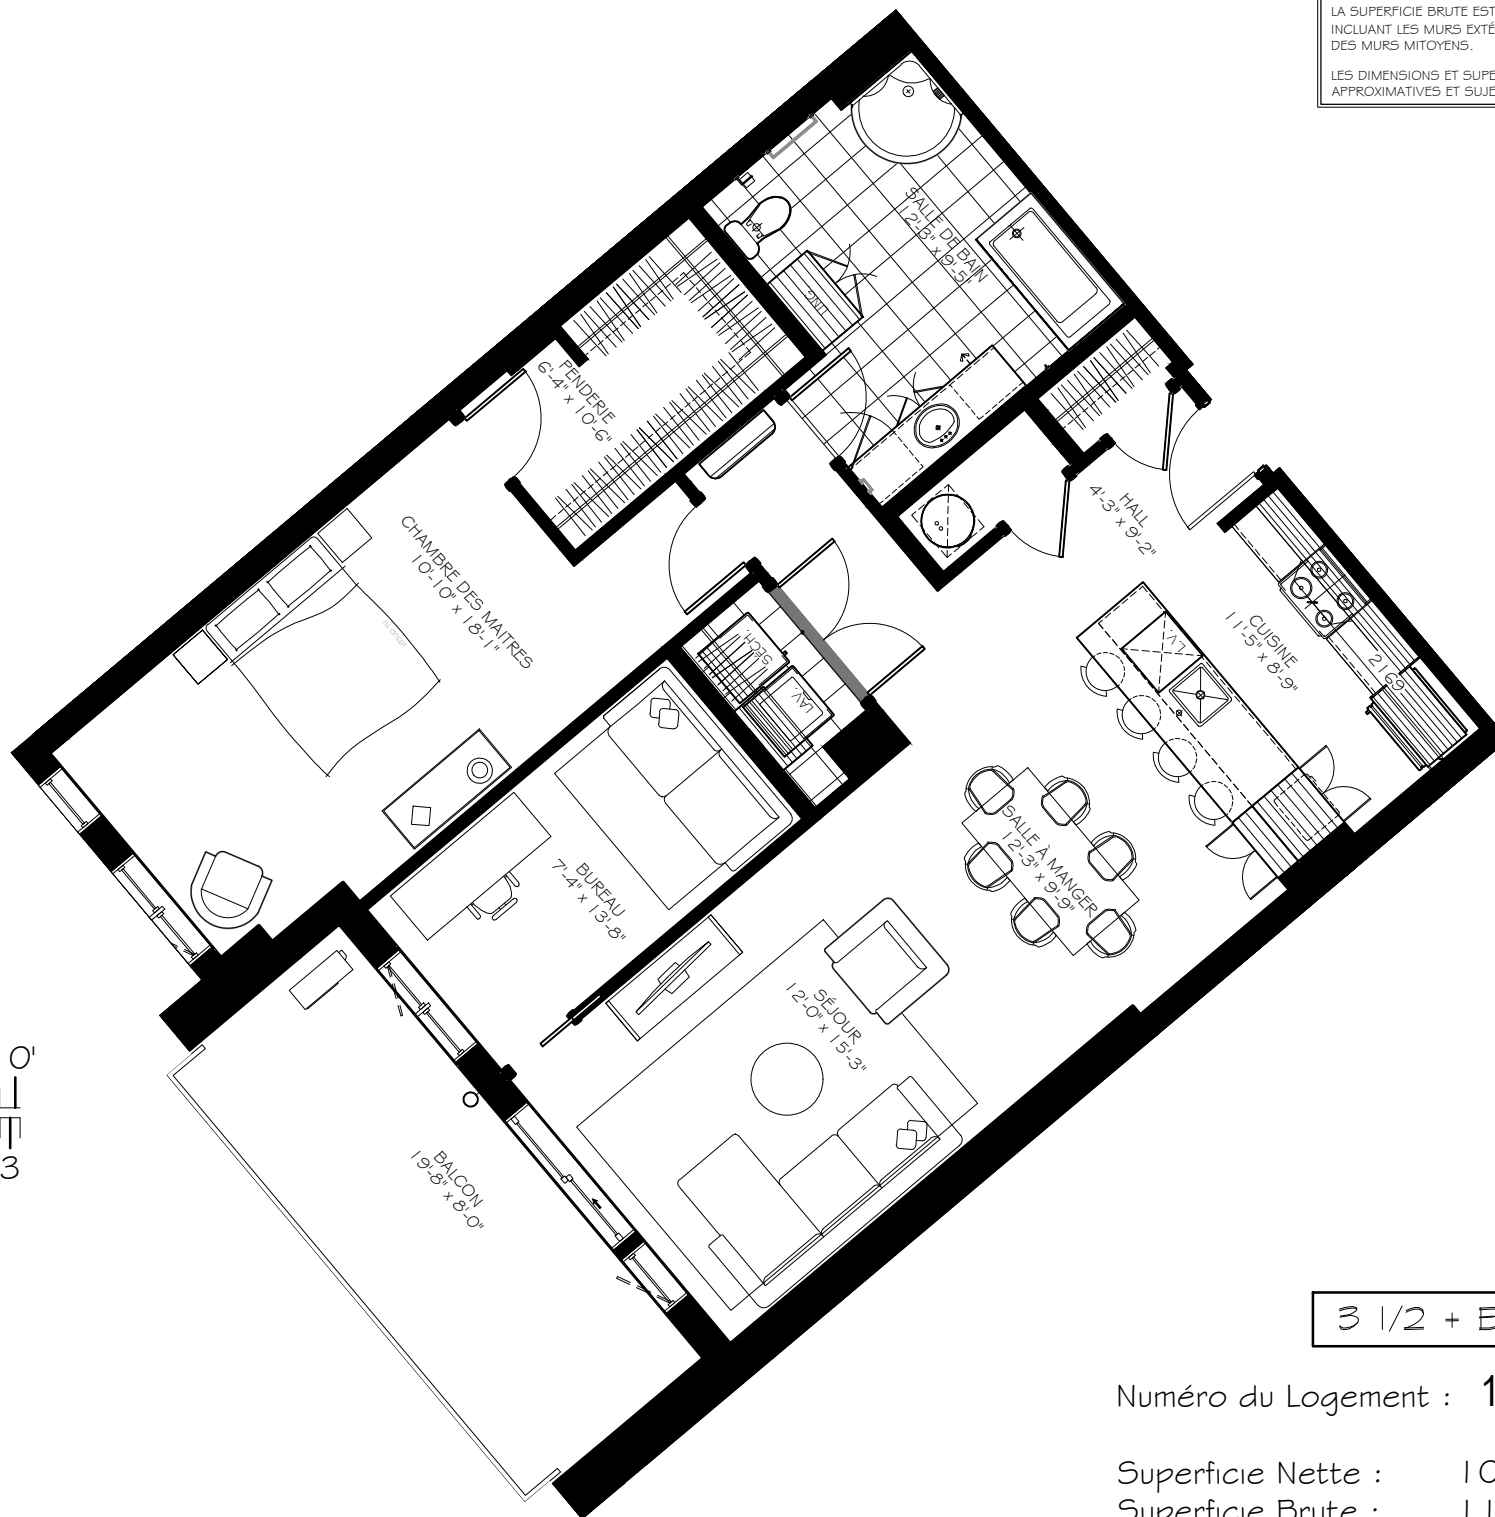

3 1/2 + Bureau

Numéro du Logement : 107@407

Superficie Nette : 1092 pi.ca
Superficie Brute : 1185 pi.ca
Superficie Balcon : 156 pi.ca