




CITÉ
M

PHASE 1

NOTES IMPORTANTES :

LA SUPERFICIE BRUTE EST CALCULÉE EN
INCLUANT LES MURS EXTÉRIEURS ET LA MOITIÉ
DES MURS MITOYENS.

LES DIMENSIONS ET SUPERFICIES SONT
APPROXIMATIVES ET SUJETTES A CHANGEMENTS.

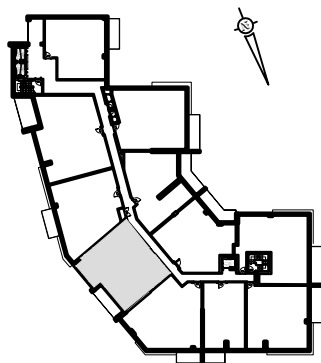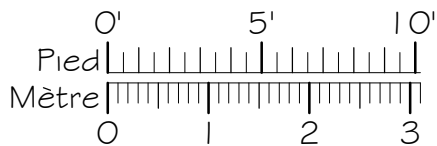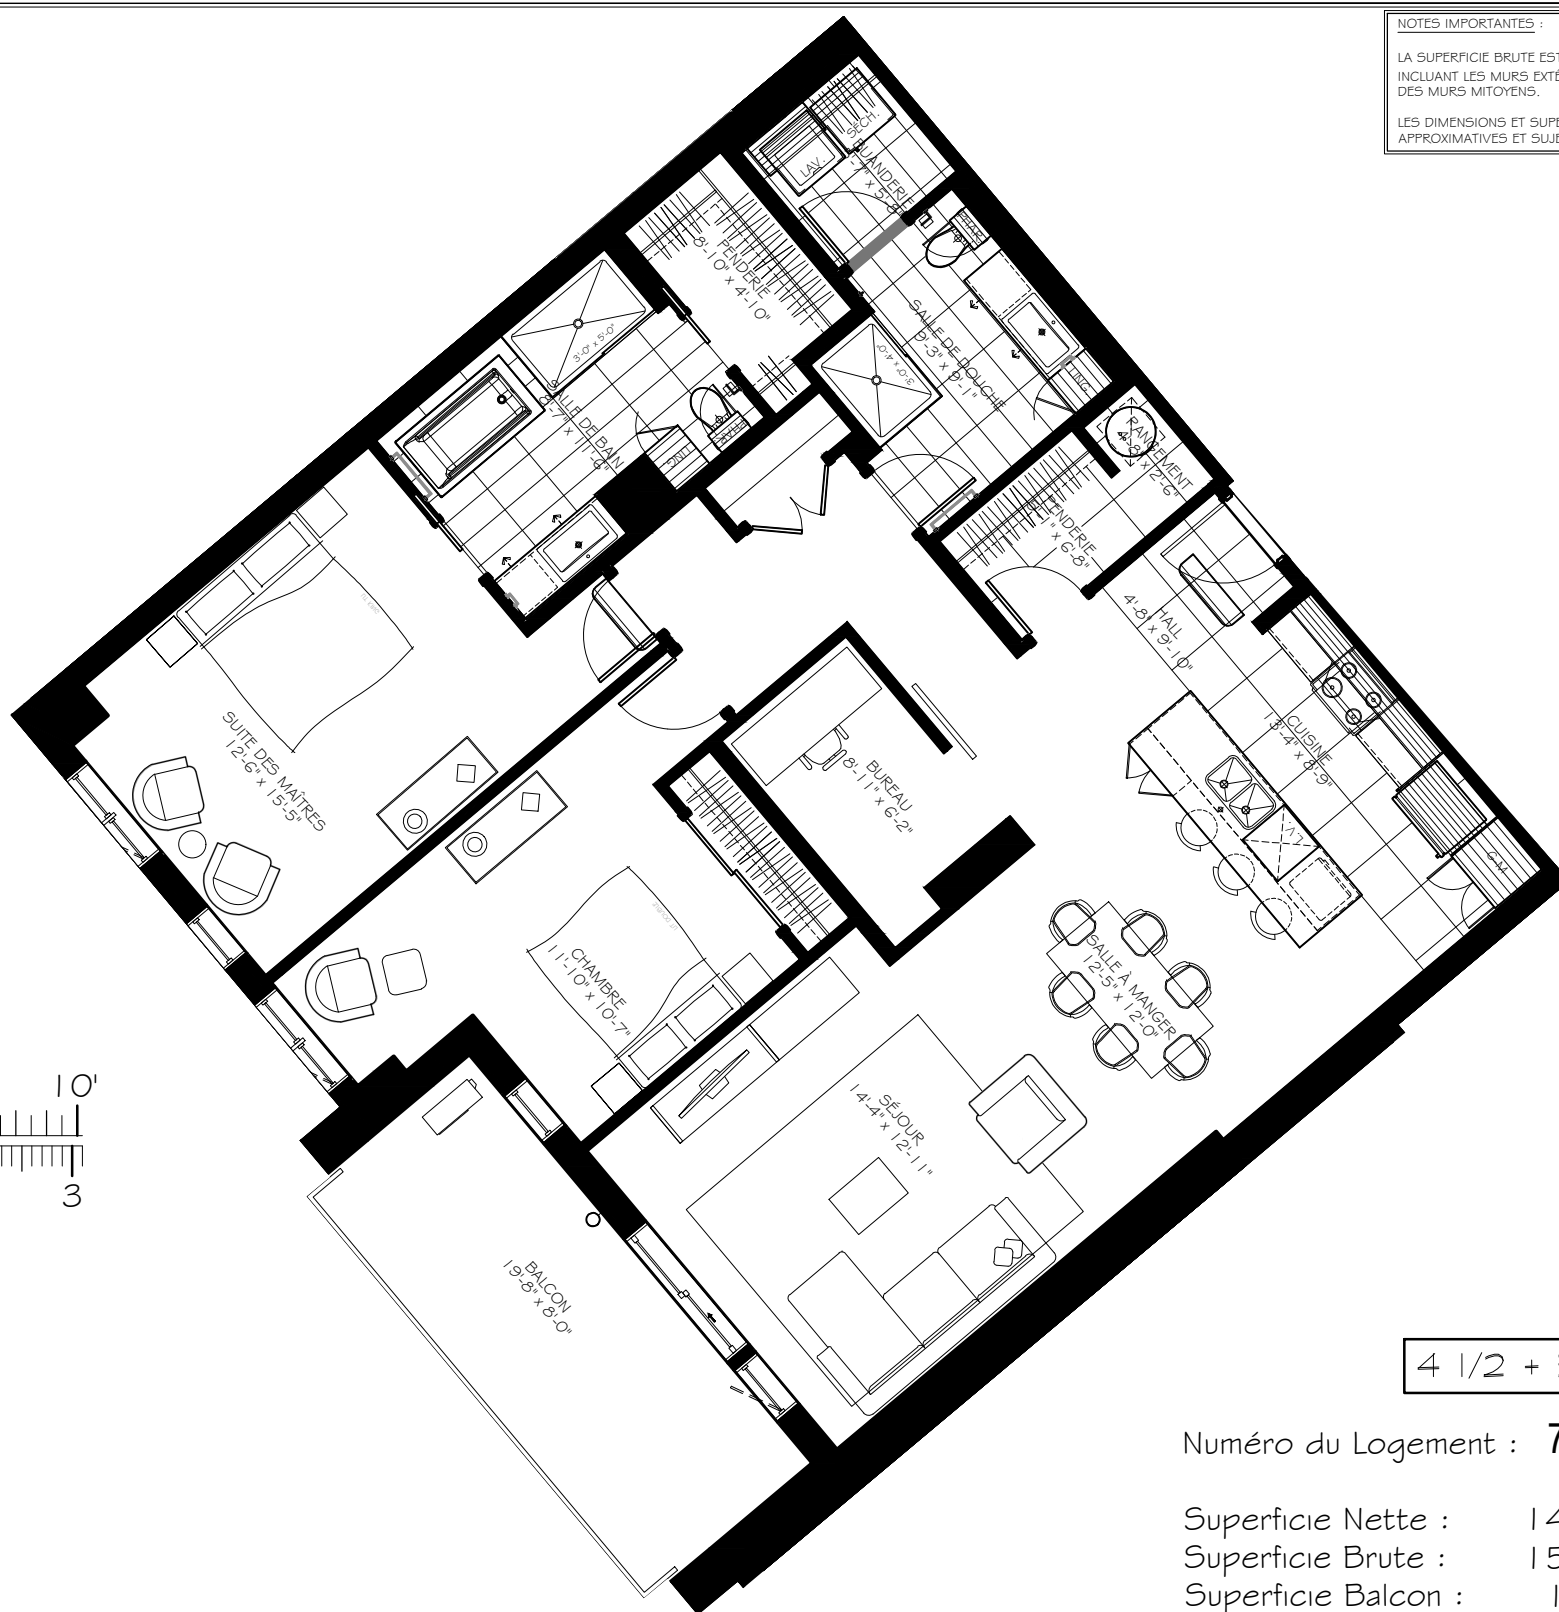

4 1/2 + Bureau

Numéro du Logement : 707@807

Superficie Nette : 1421 pi.ca

Superficie Brute : 1522 pi.ca

Superficie Balcon : 156 pi.ca