


CITÉ
M

PHASE 2

NOTES IMPORTANTES :

LA SUPERFICIE BRUTE EST CALCULÉE EN
INCLUANT LES MURS EXTÉRIEURS ET LA MOITIÉ
DES MURS MITOYENS.

LES DIMENSIONS ET SUPERFICIES SONT
APPROXIMATIVES ET SUJETTES A CHANGEMENTS.

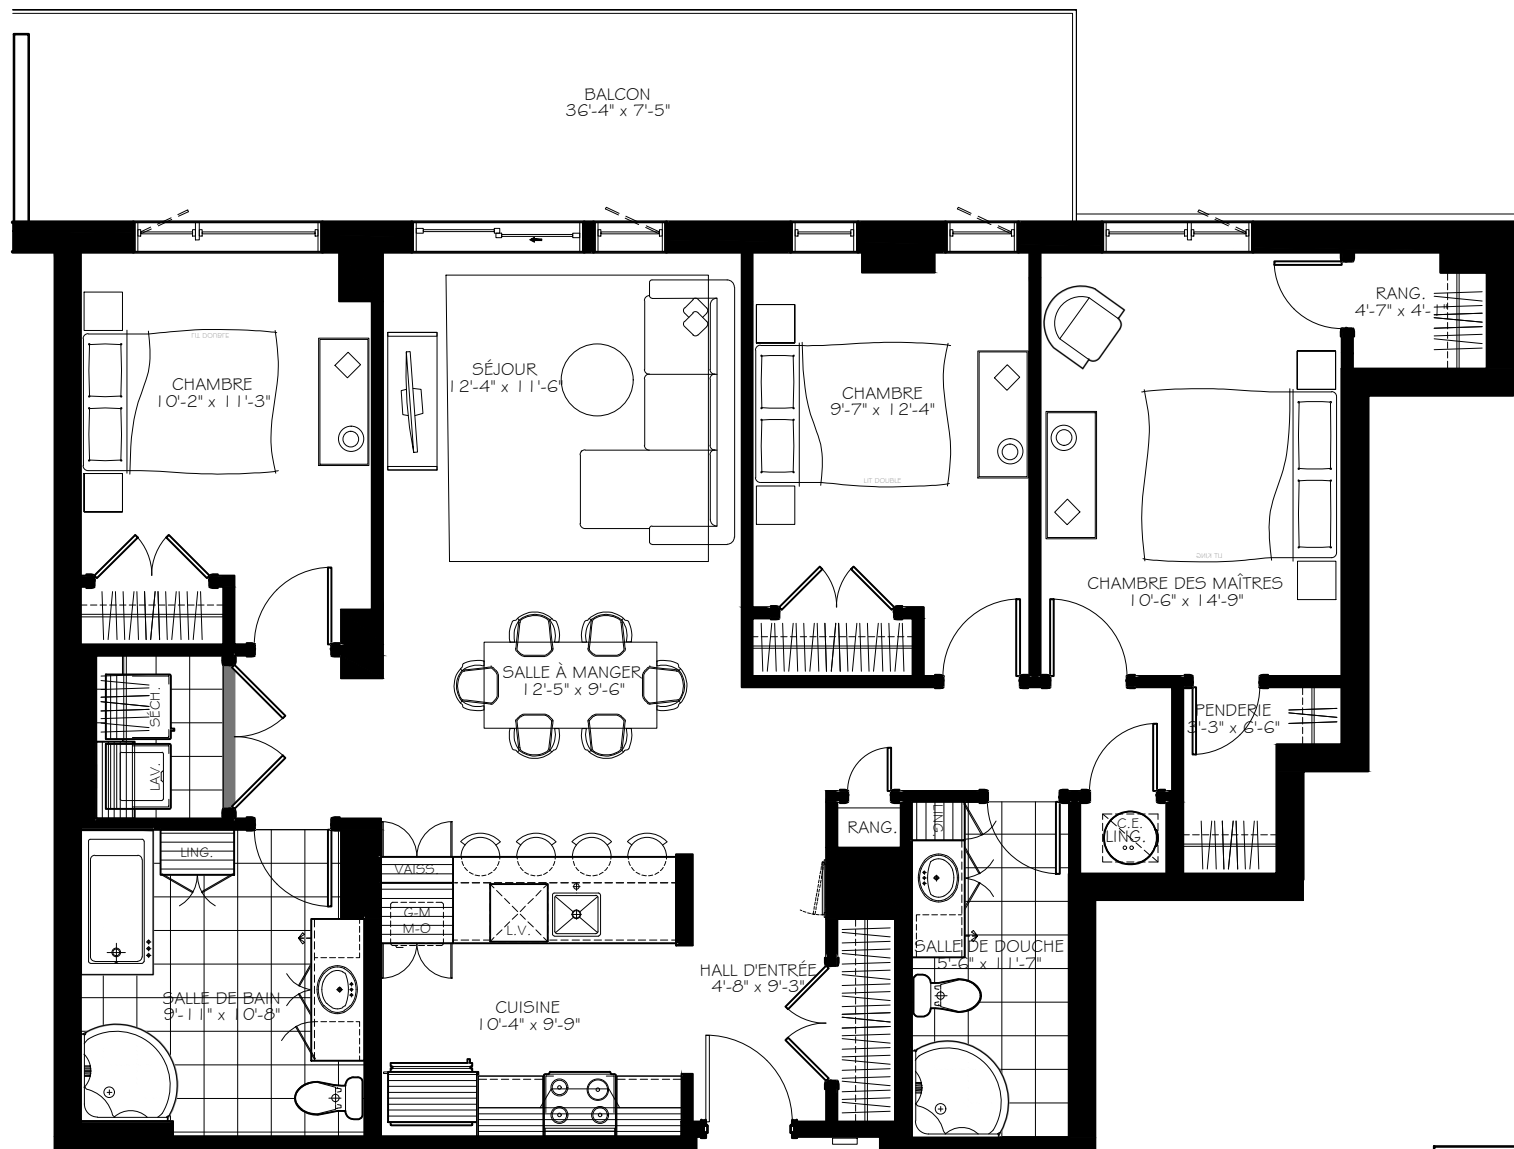

5 1/2

Numéro du Logement : 135

Superficie Nette : 1266 pi.ca

Superficie Brute : 1360 pi.ca

Superficie Balcon : 268 pi.ca

