




PHASE 3



NOTES IMPORTANTES :
LA SUPERFICIE BRUTE EST CALCULÉE EN
INCLUANT LES MURS EXTÉRIEURS ET LA MOITIÉ
DES MURS MITOYENS.
LES DIMENSIONS ET SUPERFICIES SONT
APPROXIMATIVES ET SUJETTES A CHANGEMENTS.

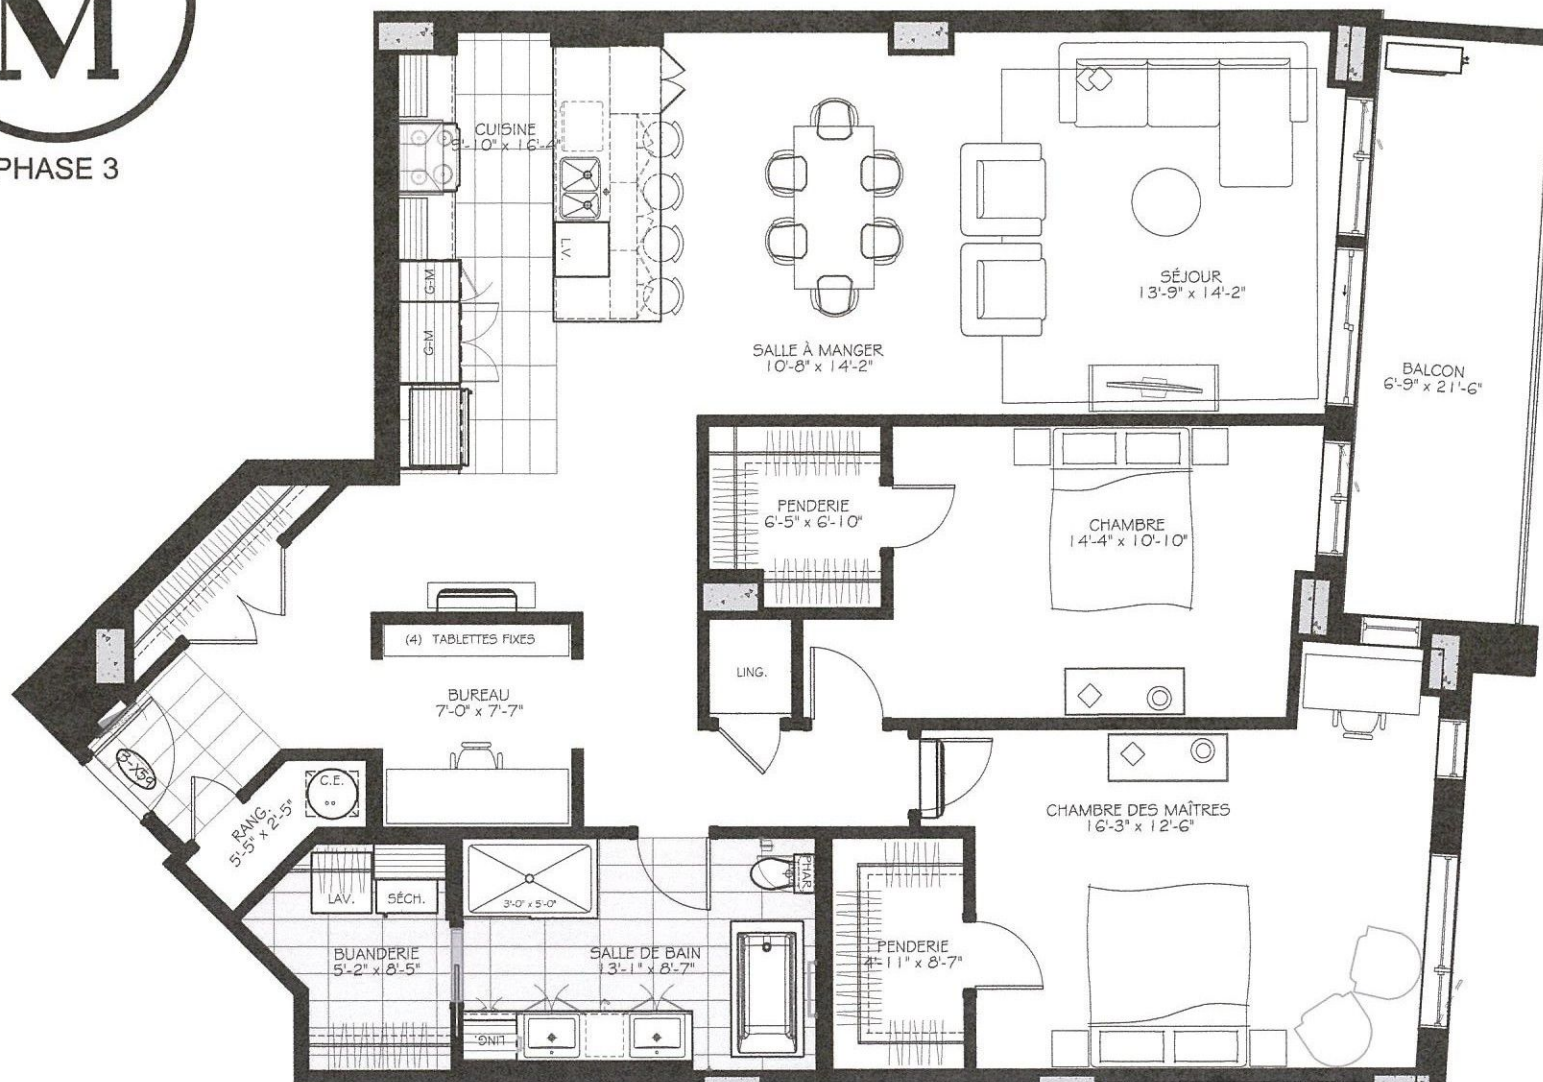

559-3

4 1/2 + Bureau

Numéro du Logement : 459@659

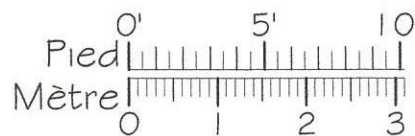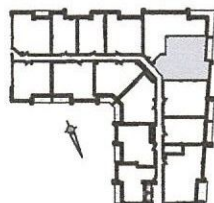

Superficie Nette : 1537 pi²
Superficie Brute : 1659 pi²
Superficie Balcon : 144 pi²