




CITÉ M

PHASE 1

NOTES IMPORTANTES :

LA SUPERFICIE BRUTE EST CALCULÉE EN
INCLUANT LES MURS EXTÉRIEURS ET LA MOITIÉ
DES MURS MITOYENS.

LES DIMENSIONS ET SUPERFICIES SONT
APPROXIMATIVES ET SUJETTES A CHANGEMENTS.

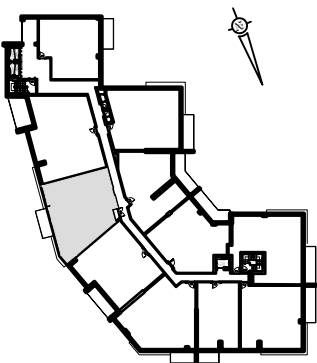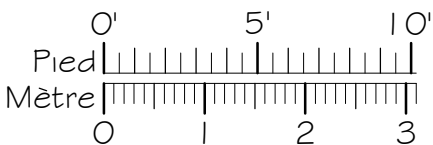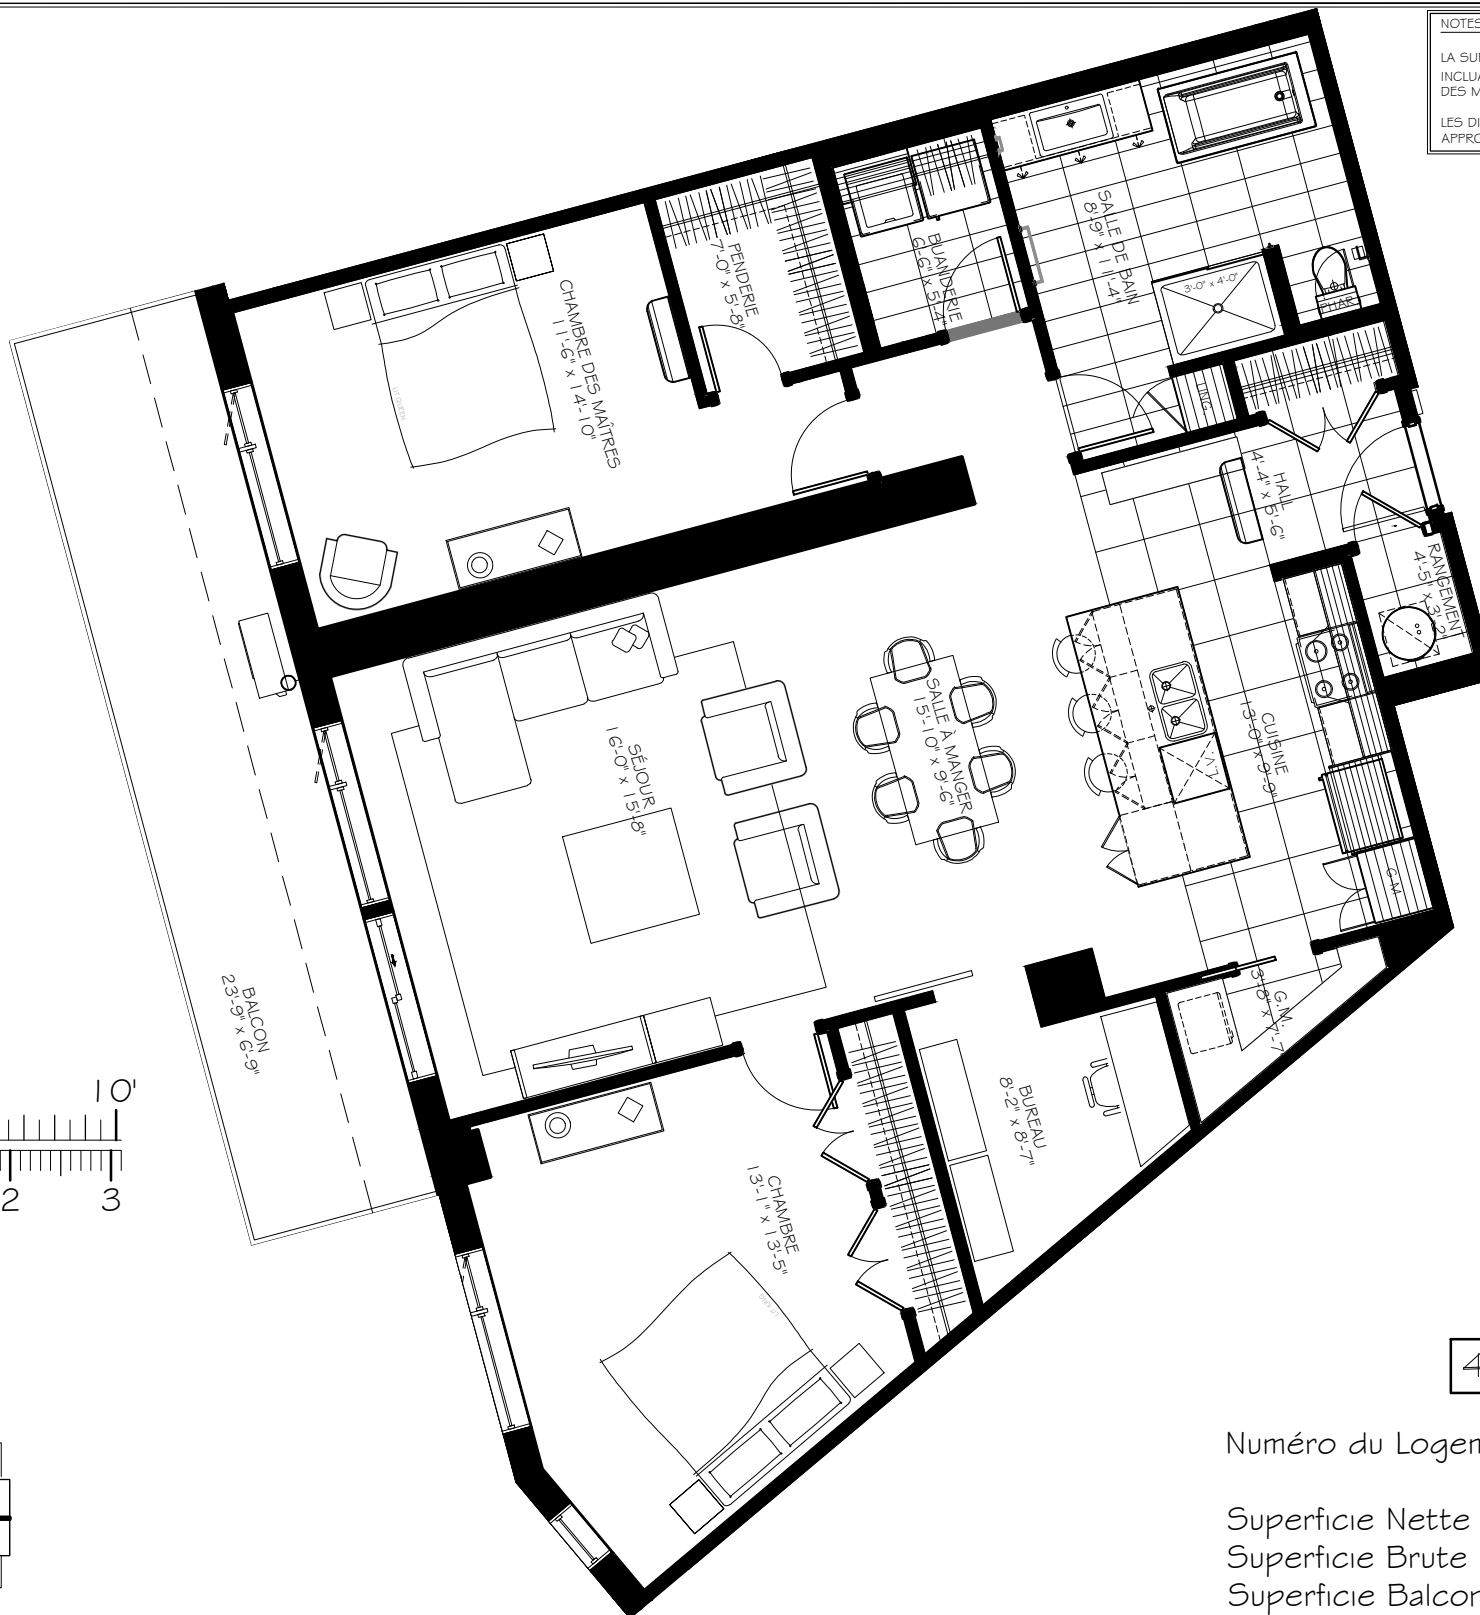

4 1/2 + Bureau

Numéro du Logement : 703@803

Superficie Nette : 1457 pi.ca
Superficie Brute : 1549 pi.ca
Superficie Balcon : 166 pi.ca