


CITÉ M

PHASE 3

NOTES IMPORTANTES :



LA SUPERFICIE BRUTE EST CALCULÉE EN INCLUANT LES MURS EXTÉRIEURS ET LA MOITIÉ DES MURS MITOYENS.

LES DIMENSIONS ET SUPERFICIES SONT APPROXIMATIVES ET SUJETTES A CHANGEMENTS.

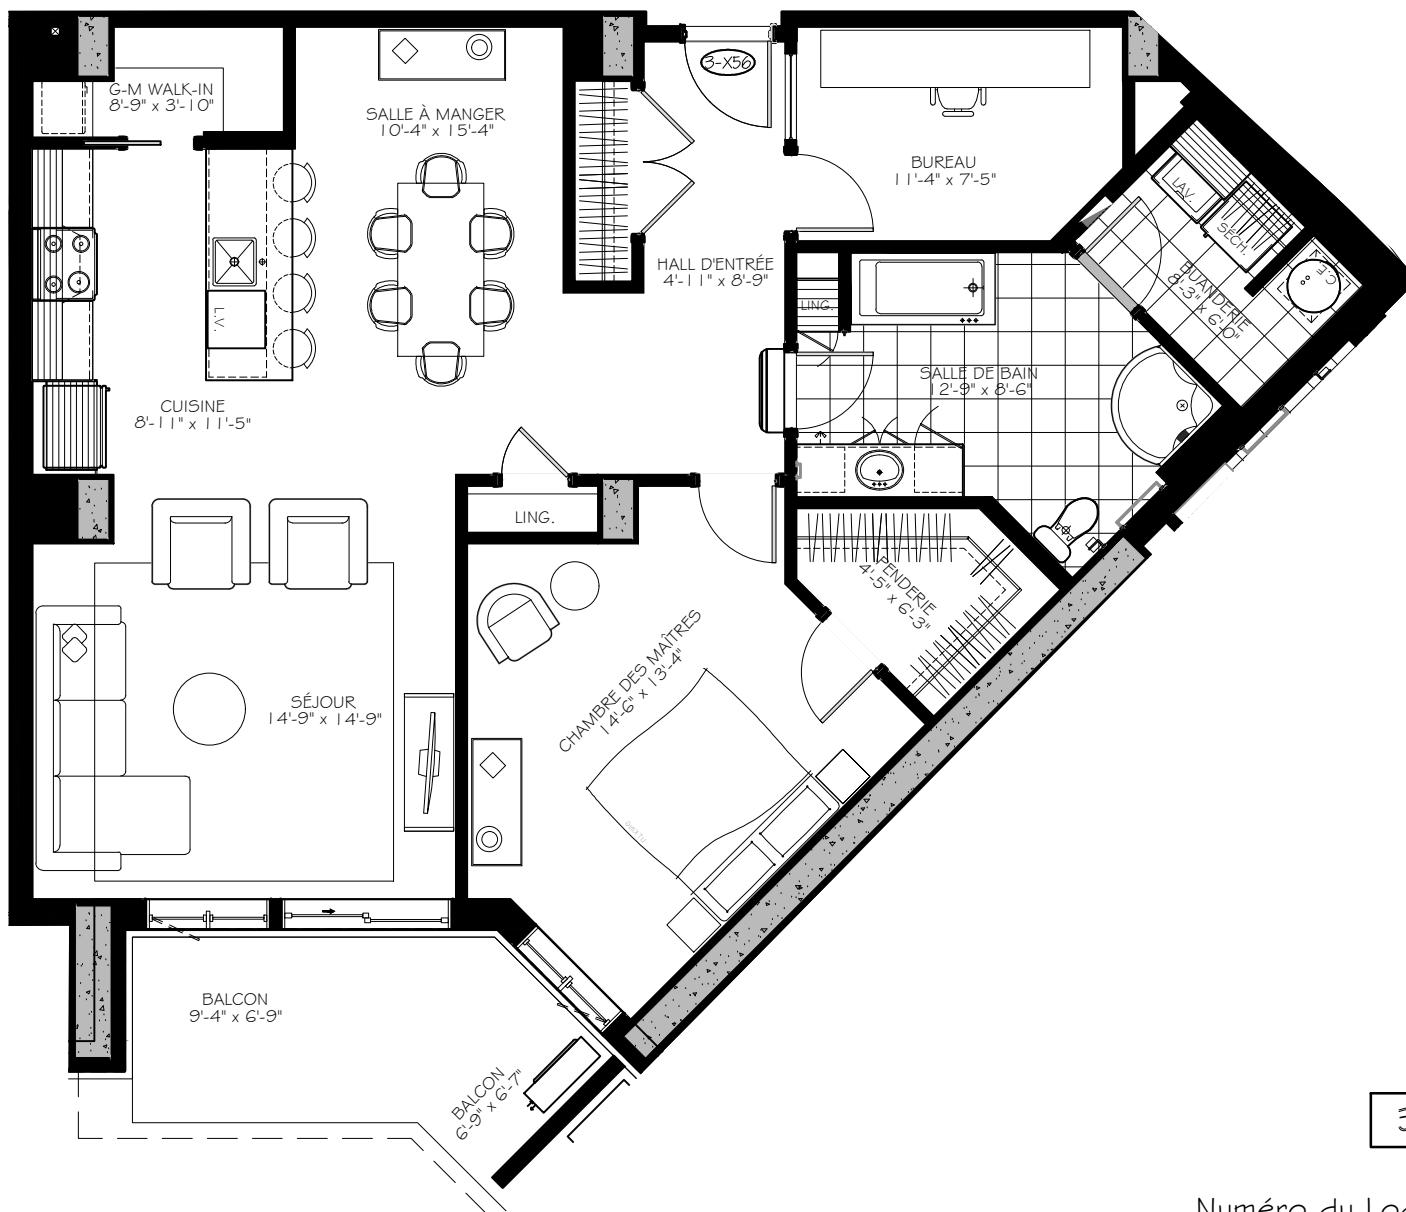

3 1/2 + Bureau

Numéro du Logement : 156@356

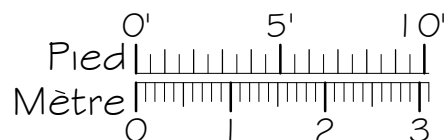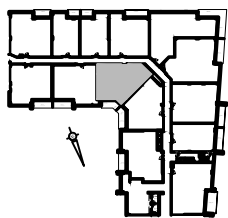

Superficie Nette : 1147 pi²
Superficie Brute : 1233 pi²
Superficie Balcon : 108 pi²