


# CITÉ M


PHASE 3

NOTES IMPORTANTES :  
 LA SUPERFICIE BRUTE EST CALCULÉE EN INCLUANT LES MURS EXTÉRIEURS ET LA MOITIÉ DES MURS MITOYENS.  
 LES DIMENSIONS ET SUPERFICIES SONT APPROXIMATIVES ET SUJETTES A CHANGEMENTS.

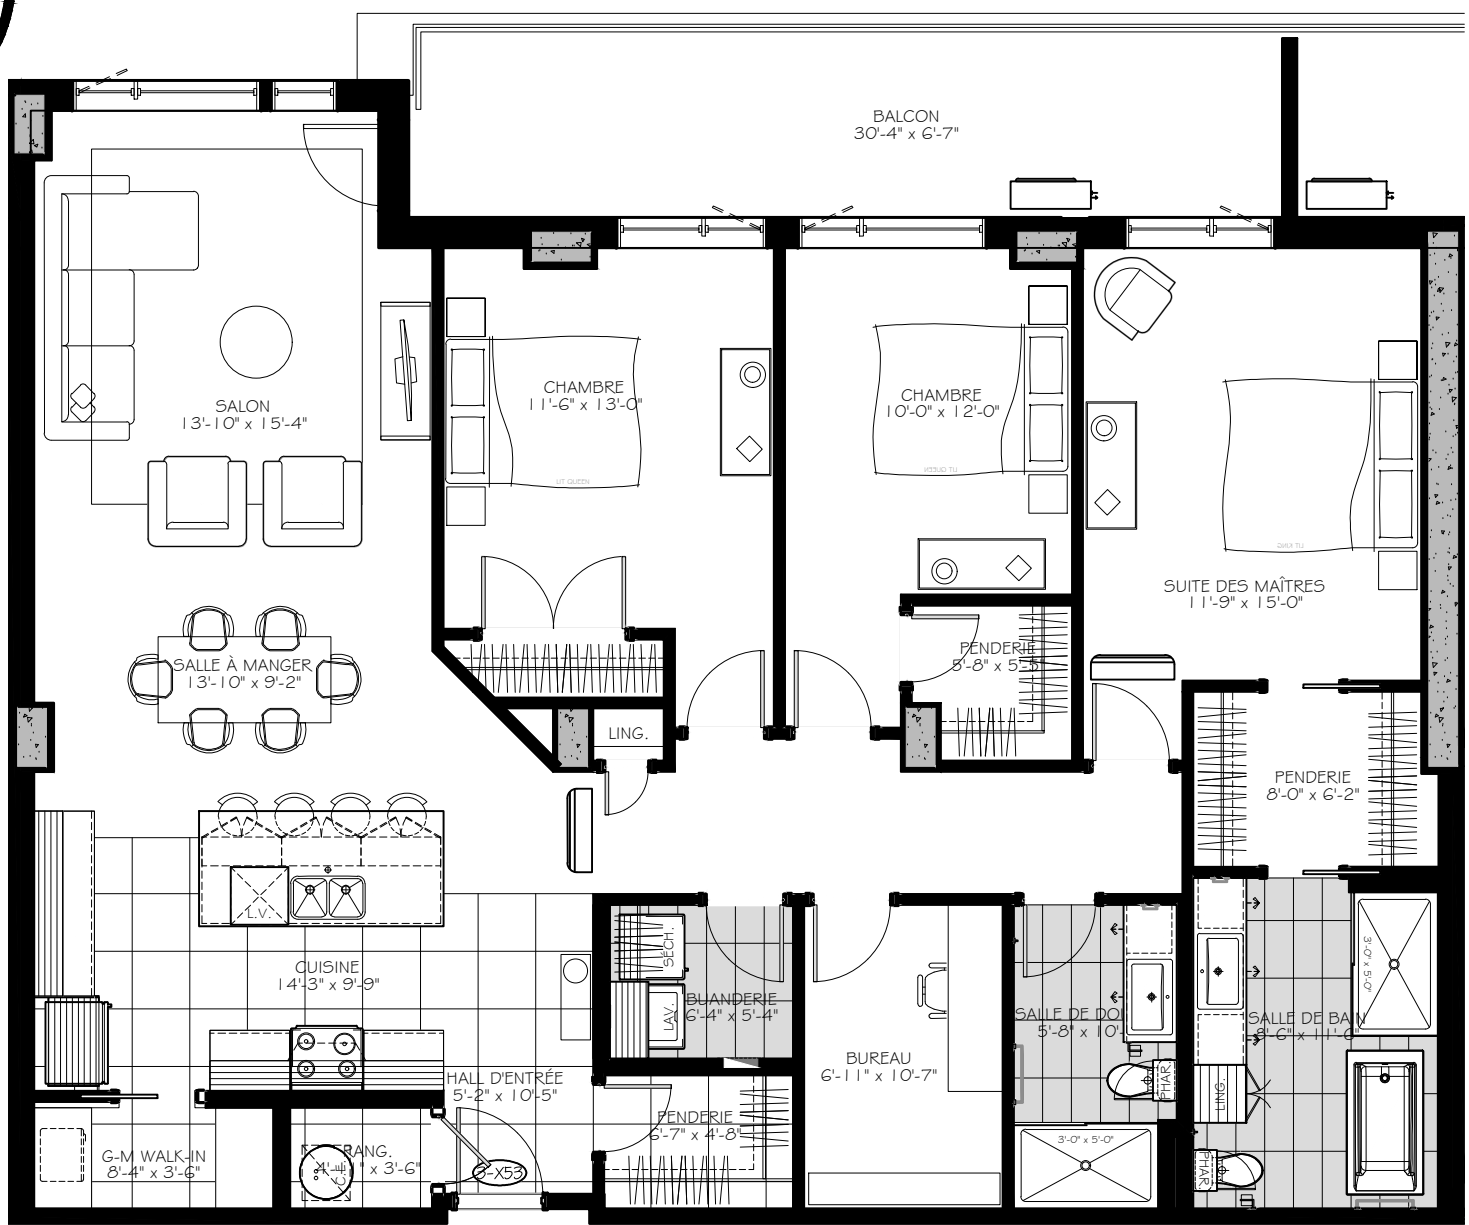

5 1/2+ Bureau

Numéro du Logement : 753@853

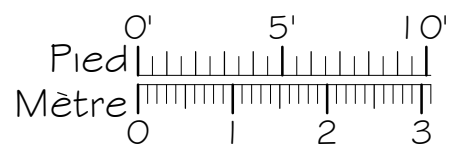

Superficie Nette : 1664 pi<sup>2</sup>  
 Superficie Brute : 1778 pi<sup>2</sup>  
 Superficie Balcon : 199 pi<sup>2</sup>

