




# CITÉ M

PHASE 1

NOTES IMPORTANTES :

LA SUPERFICIE BRUTE EST CALCULÉE EN  
INCLUANT LES MURS EXTÉRIEURS ET LA MOITIÉ  
DES MURS MITOYENS.

LES DIMENSIONS ET SUPERFICIES SONT  
APPROXIMATIVES ET SUJETTES A CHANGEMENTS.

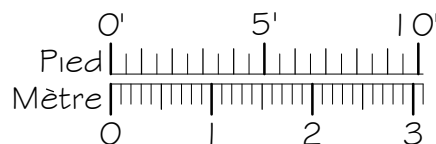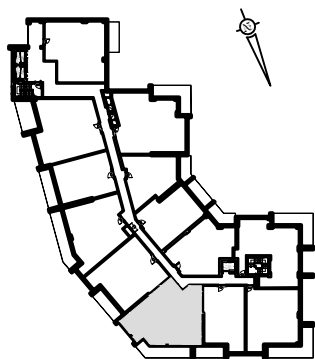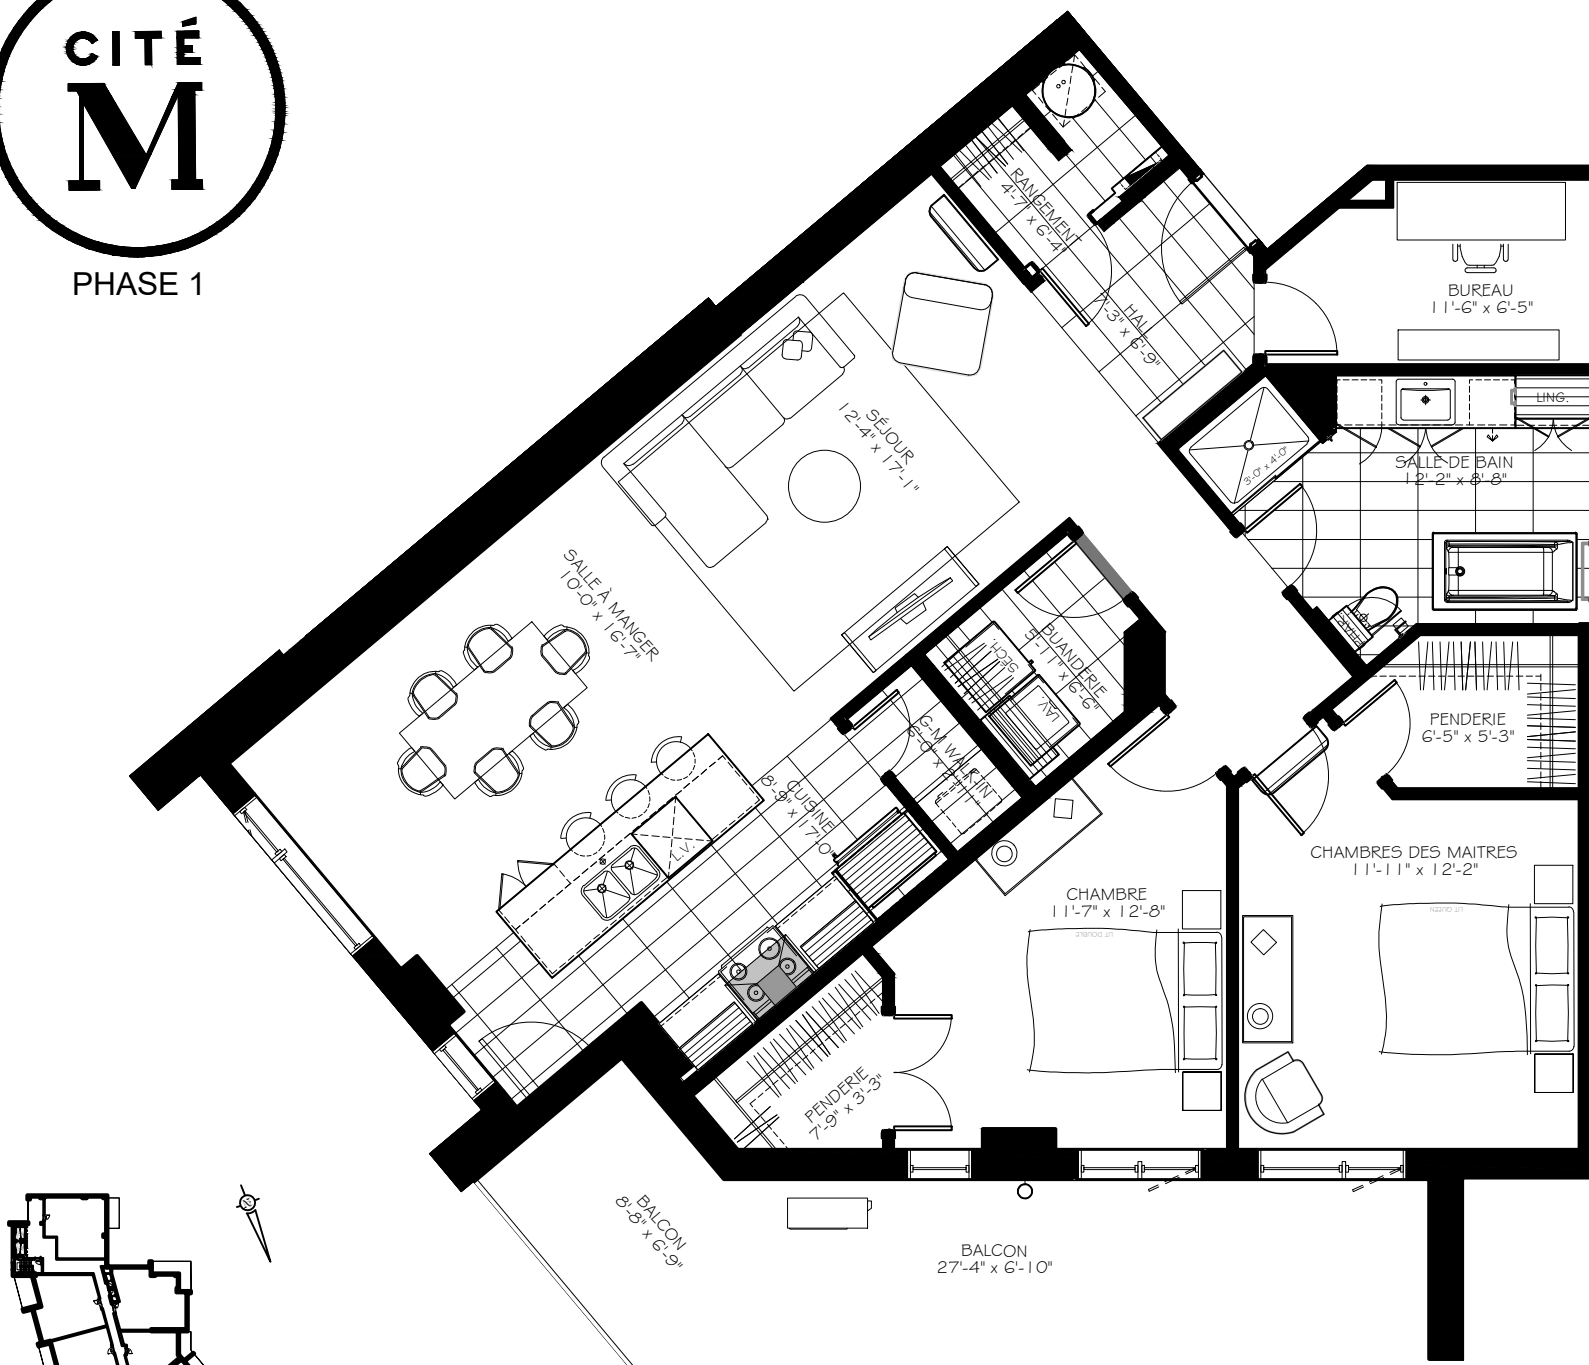

4 1/2 + Bureau

Numéro du Logement : 509@609

Superficie Nette : 1258 pi.ca

Superficie Brute : 1378 pi.ca

Superficie Balcon : 223 pi.ca