



CITÉ M

PHASE 3

NOTES IMPORTANTES :

LA SUPERFICIE BRUTE EST CALCULÉE EN INCLUANT LES MURS EXTÉRIEURS ET LA MOITIÉ DES MURS MITOYENS.

LES DIMENSIONS ET SUPERFICIES SONT APPROXIMATIVES ET SUJETTES A CHANGEMENTS.

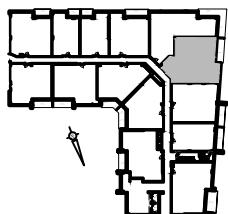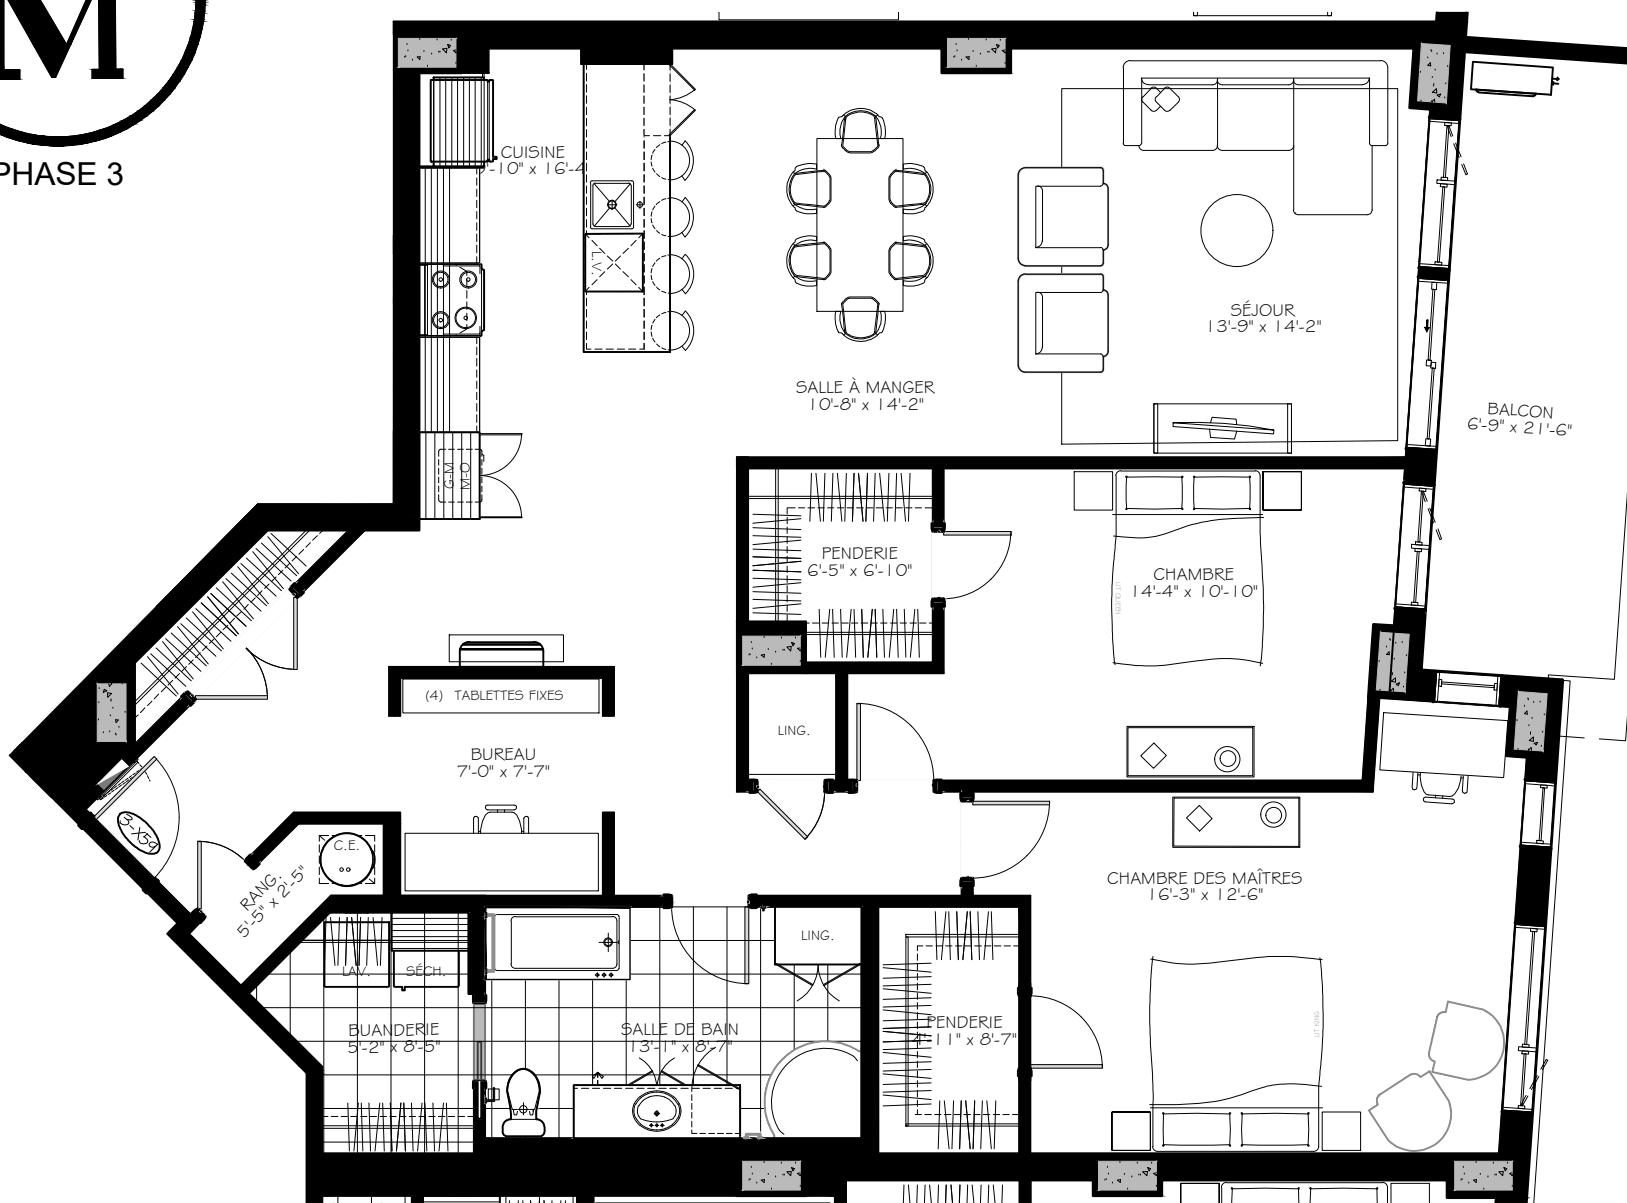

4 1/2 + Bureau

Numéro du Logement : 159@359



Superficie Nette : 1537 pi²
 Superficie Brute : 1659 pi²
 Superficie Balcon : 144 pi²