
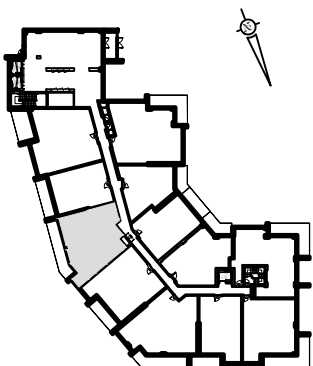
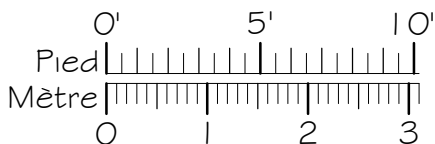


# CITÉ M

PHASE 1

NOTES IMPORTANTES :  
 LA SUPERFICIE BRUTE EST CALCULÉE EN  
 INCLUANT LES MURS EXTÉRIEURS ET LA MOITIÉ  
 DES MURS MITOYENS.  
 LES DIMENSIONS ET SUPERFICIES SONT  
 APPROXIMATIVES ET SUJETTES A CHANGEMENTS.

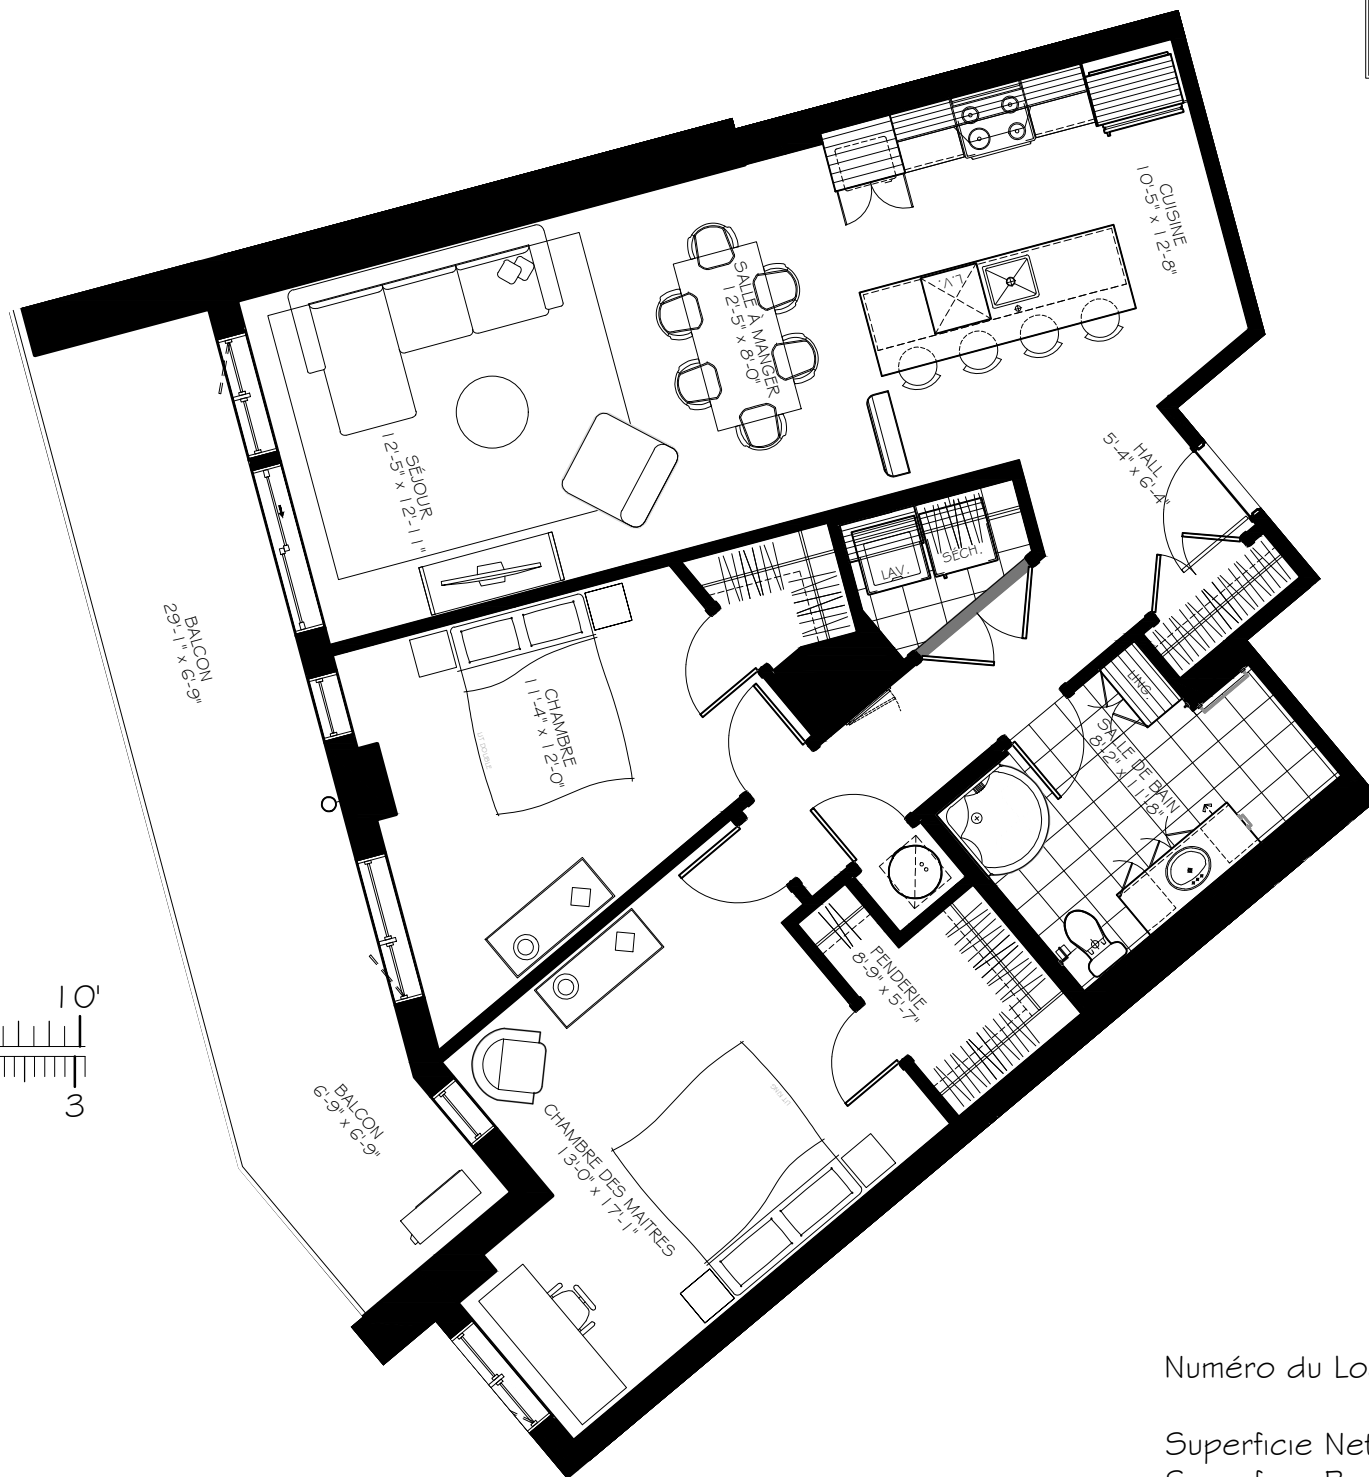

4 / 2

Numéro du Logement : 105@405

Superficie Nette : 1105 pi.ca  
 Superficie Brute : 1203 pi.ca  
 Superficie Balcon : 230 pi.ca