
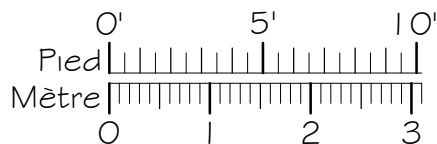
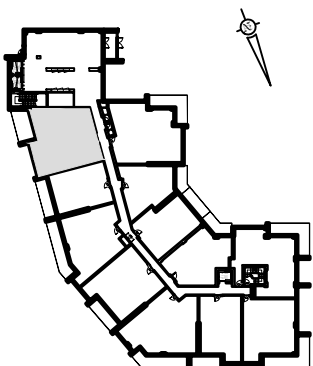


CITÉ M

PHASE 1

NOTES IMPORTANTES :
LA SUPERFICIE BRUTE EST CALCULÉE EN
INCLUANT LES MURS EXTÉRIEURS ET LA MOITIÉ
DES MURS MITOYENS.
LES DIMENSIONS ET SUPERFICIES SONT
APPROXIMATIVES ET SUJETTES A CHANGEMENTS.

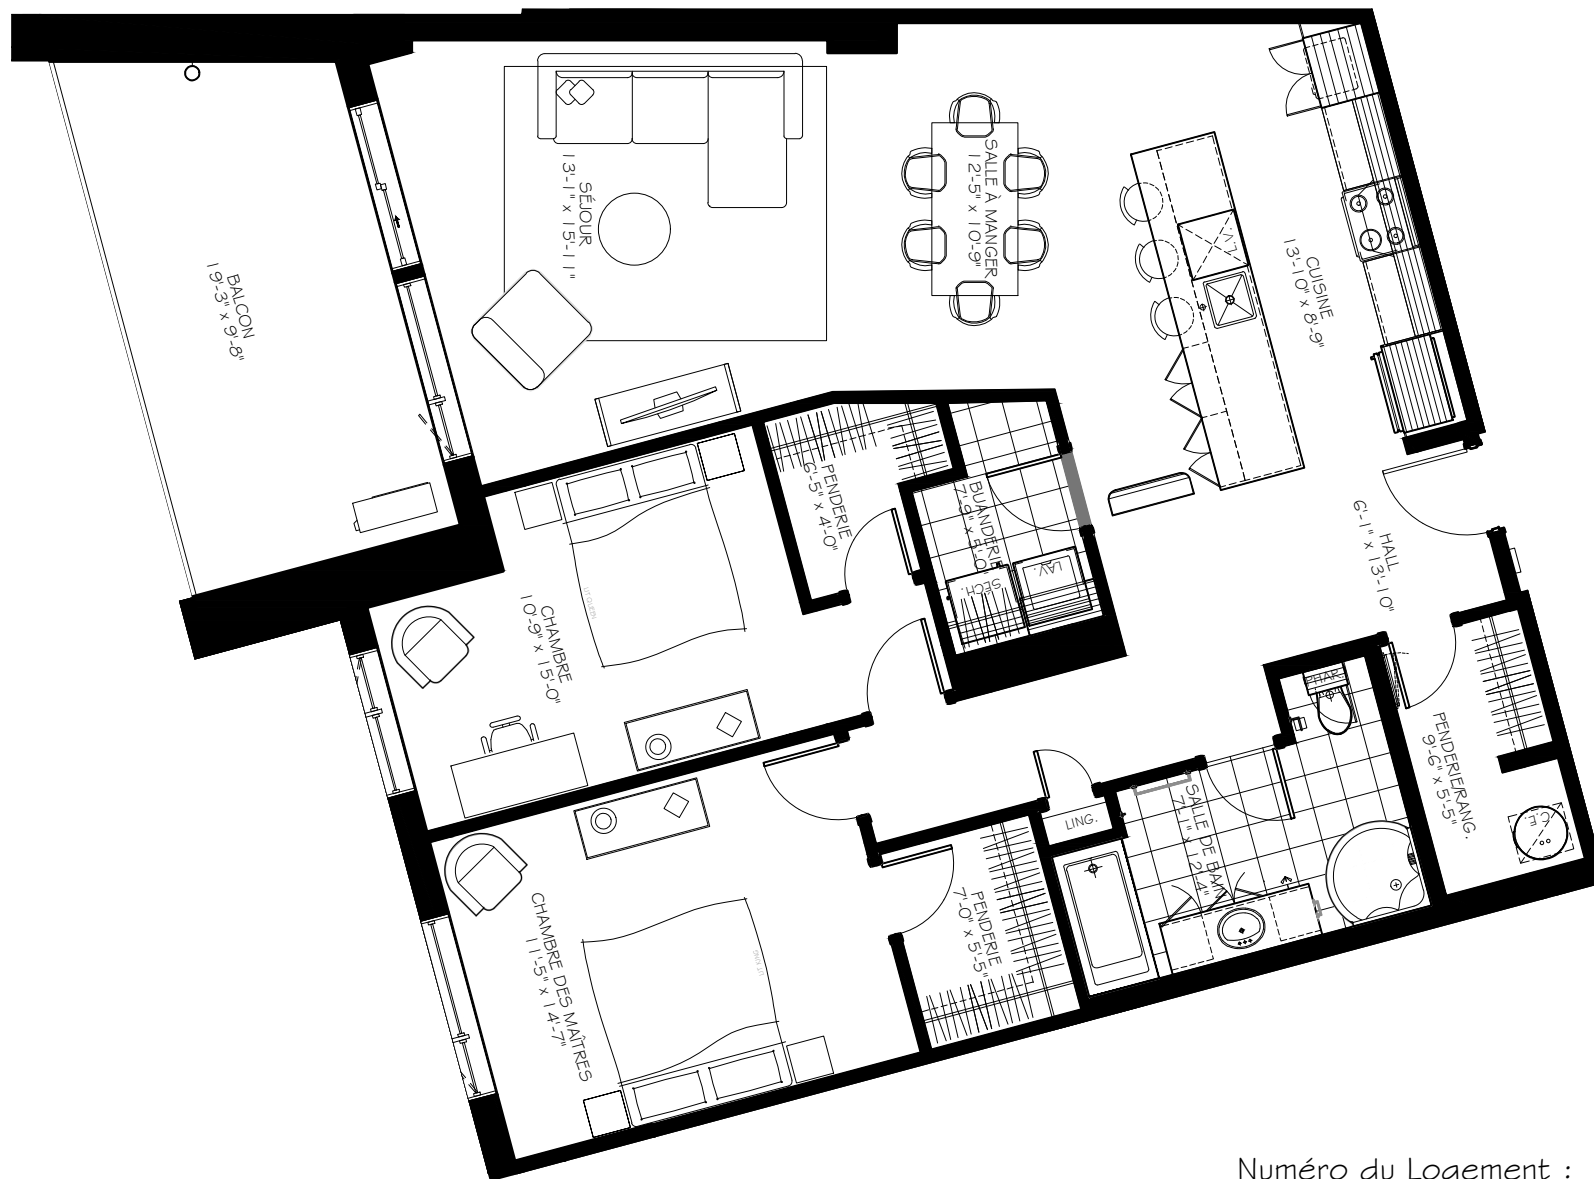

4 / 2

Numéro du Logement : 101@401

Superficie Nette : 1 265 pi.ca

Superficie Brute : 1 356 pi.ca

Superficie Balcon : 1 79 pi.ca